

ปรับปรุงอาคารหมายเลข 2013

(โรงจอดรถขนาดใหญ่ ผขส.บन.46)

และอาคารหมายเลข 2014 (โรงจอดรถ ผขส.บন.46)


ที่ บน.46 จำนวน 1 งาน





ชื่อโครงการ
ปรับปรุงอาคารหมายเลข 2013
(โรงจอดรถขนาดใหญ่ ผศ.บ.น.46)
และอาคารหมายเลข 2014 (โรงจอดรถ ผศ.บ.น.46)
ที่ บ.น.46 จำนวน 1 งาน


สถานที่ก่อสร้าง
กองบิน 46

ผู้ออกแบบ
ร.ต. 
(อนิวัตร พงษ์สุภา)
น.แบบแผน ผศค.ผชย.บ.น.46

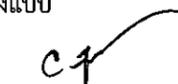ผู้รับรองแบบ
ร.อ. 
(เฉลิมฤทธิ์ มีพยอม)
วิศวกรโยธา อย.53096

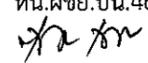ประจำ บ.น.46 และ รักษาราชการ
ท.น.ผชย.บ.น.46
น.อ. 
(วีรชาติ นุสิทธิ์)

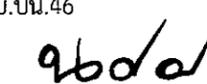รอง ผบ.บ.น.46
น.อ. 
(นรกิจดี ผลพิบูลย์)

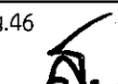
ผบ.บ.น.46
น.อ. 
(เสรวรรด คล้ายพุ่ม)

แบบแสดง
ผังบริเวณ

มาตราส่วน 1 : 125

แบบเลขที่ ผศค.ผชย.
68 011 AR 03/23

ลำดับที่ 03 23

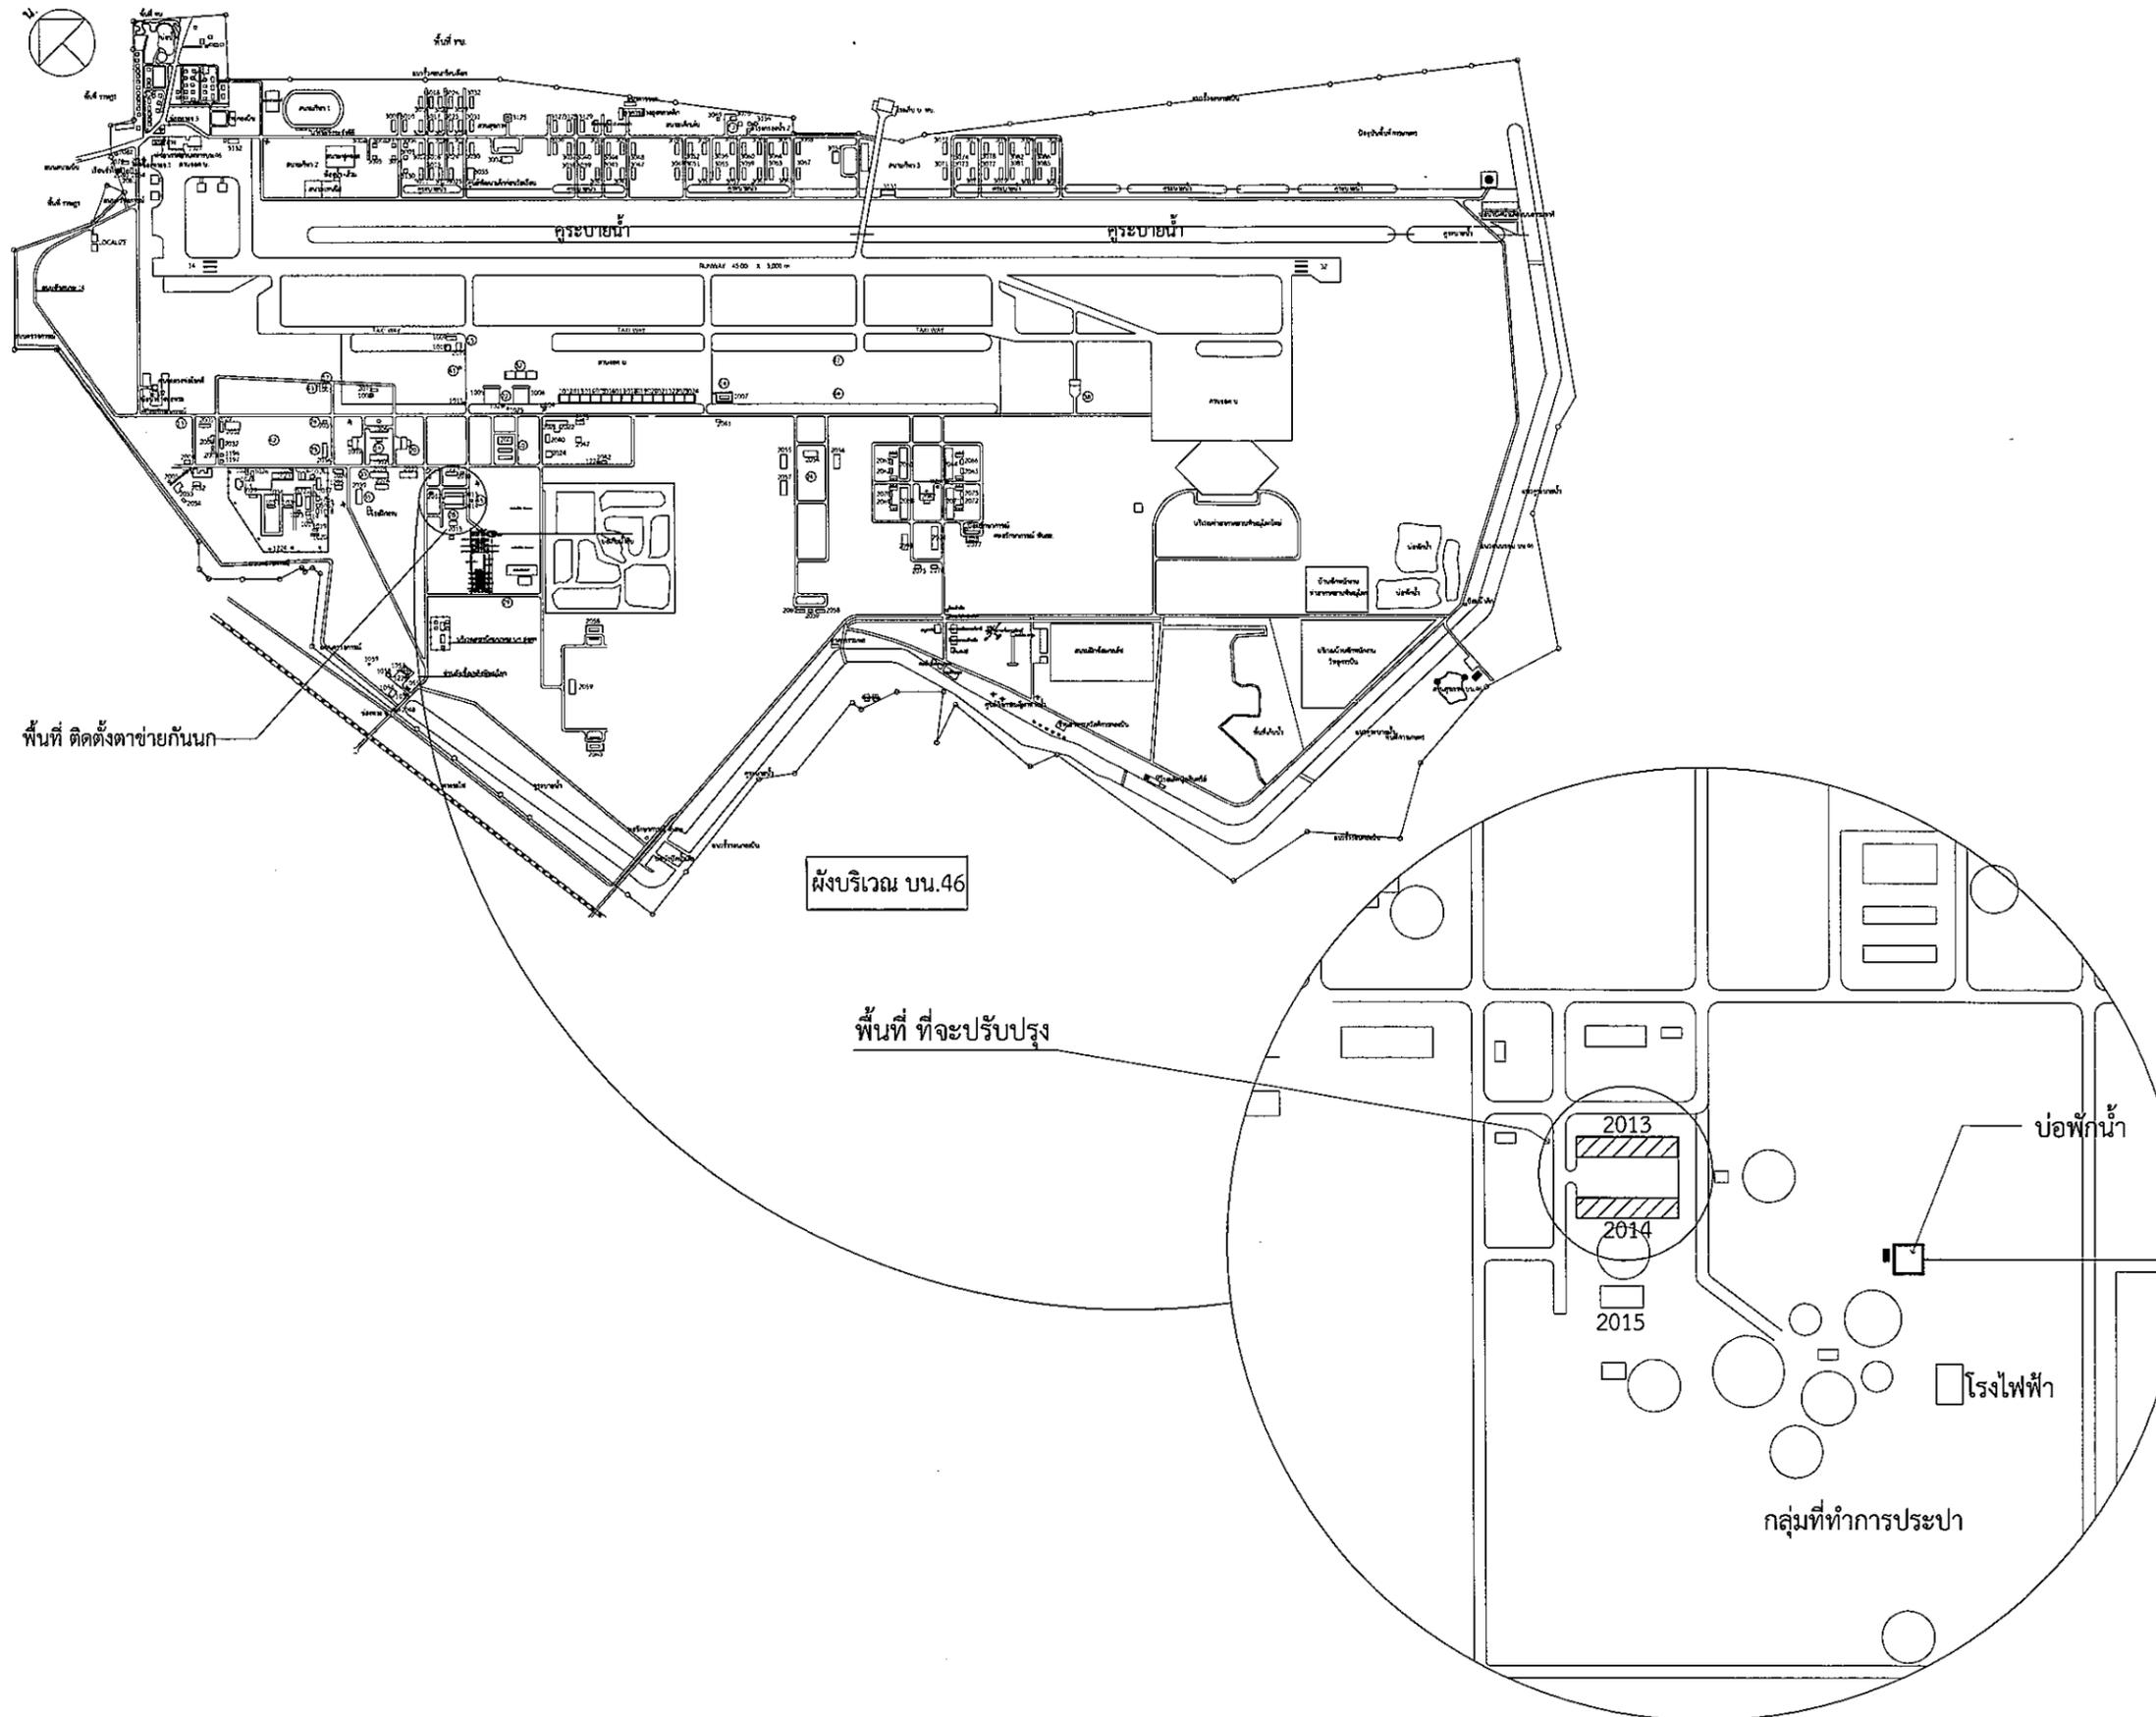



ชื่อโครงการ
ปรับปรุงอาคารหมายเลข 2013
(โรงจอดรถขนาดใหญ่ ผชย.บ.น.46)
และอาคารหมายเลข 2014 (โรงจอดรถ ผชย.บ.น.46)
ที่ บ.น.46 จำนวน 1 งาน

สถานที่ก่อสร้าง
กองบิน 46

ผู้ออกแบบ
ร.ต. *J.P.K.S.*
(อนิวัตรต พงษ์สุภา)
น.แบบแผน ผอ.ค.ผชย.บ.น.46

ผู้รับรองแบบ
ร.อ. *C.P.*
(เฉลิมฤทธิ์ มีพยุง)
วิศวกรโยธา อย.53096

ประจำ บ.น.46 และ รักษาการ
ท.น.ผชย.บ.น.46
น.อ. *ท.ท.*
(วีระชาติ นุสิทธิ์)

รอง ผ.บ.บ.น.46
น.อ. *abdol*
(นรกิจดี ผลพิบูลย์)


ผ.บ.บ.น.46
น.อ. *ส.ร.*
(เสรวรรต คล้ายพุ่ม)

แบบแสดง
ผัง แสดงอาคาร 2013,2014 และอาคารจอดรถขนาดใหญ่
(ติดตั้งต่าข้างกัน)

มาตราส่วน 1 : 300

แบบเลขที่ ผอ.ค.ผชย.
68 011 AR 04/23

ลำดับที่ 04 23

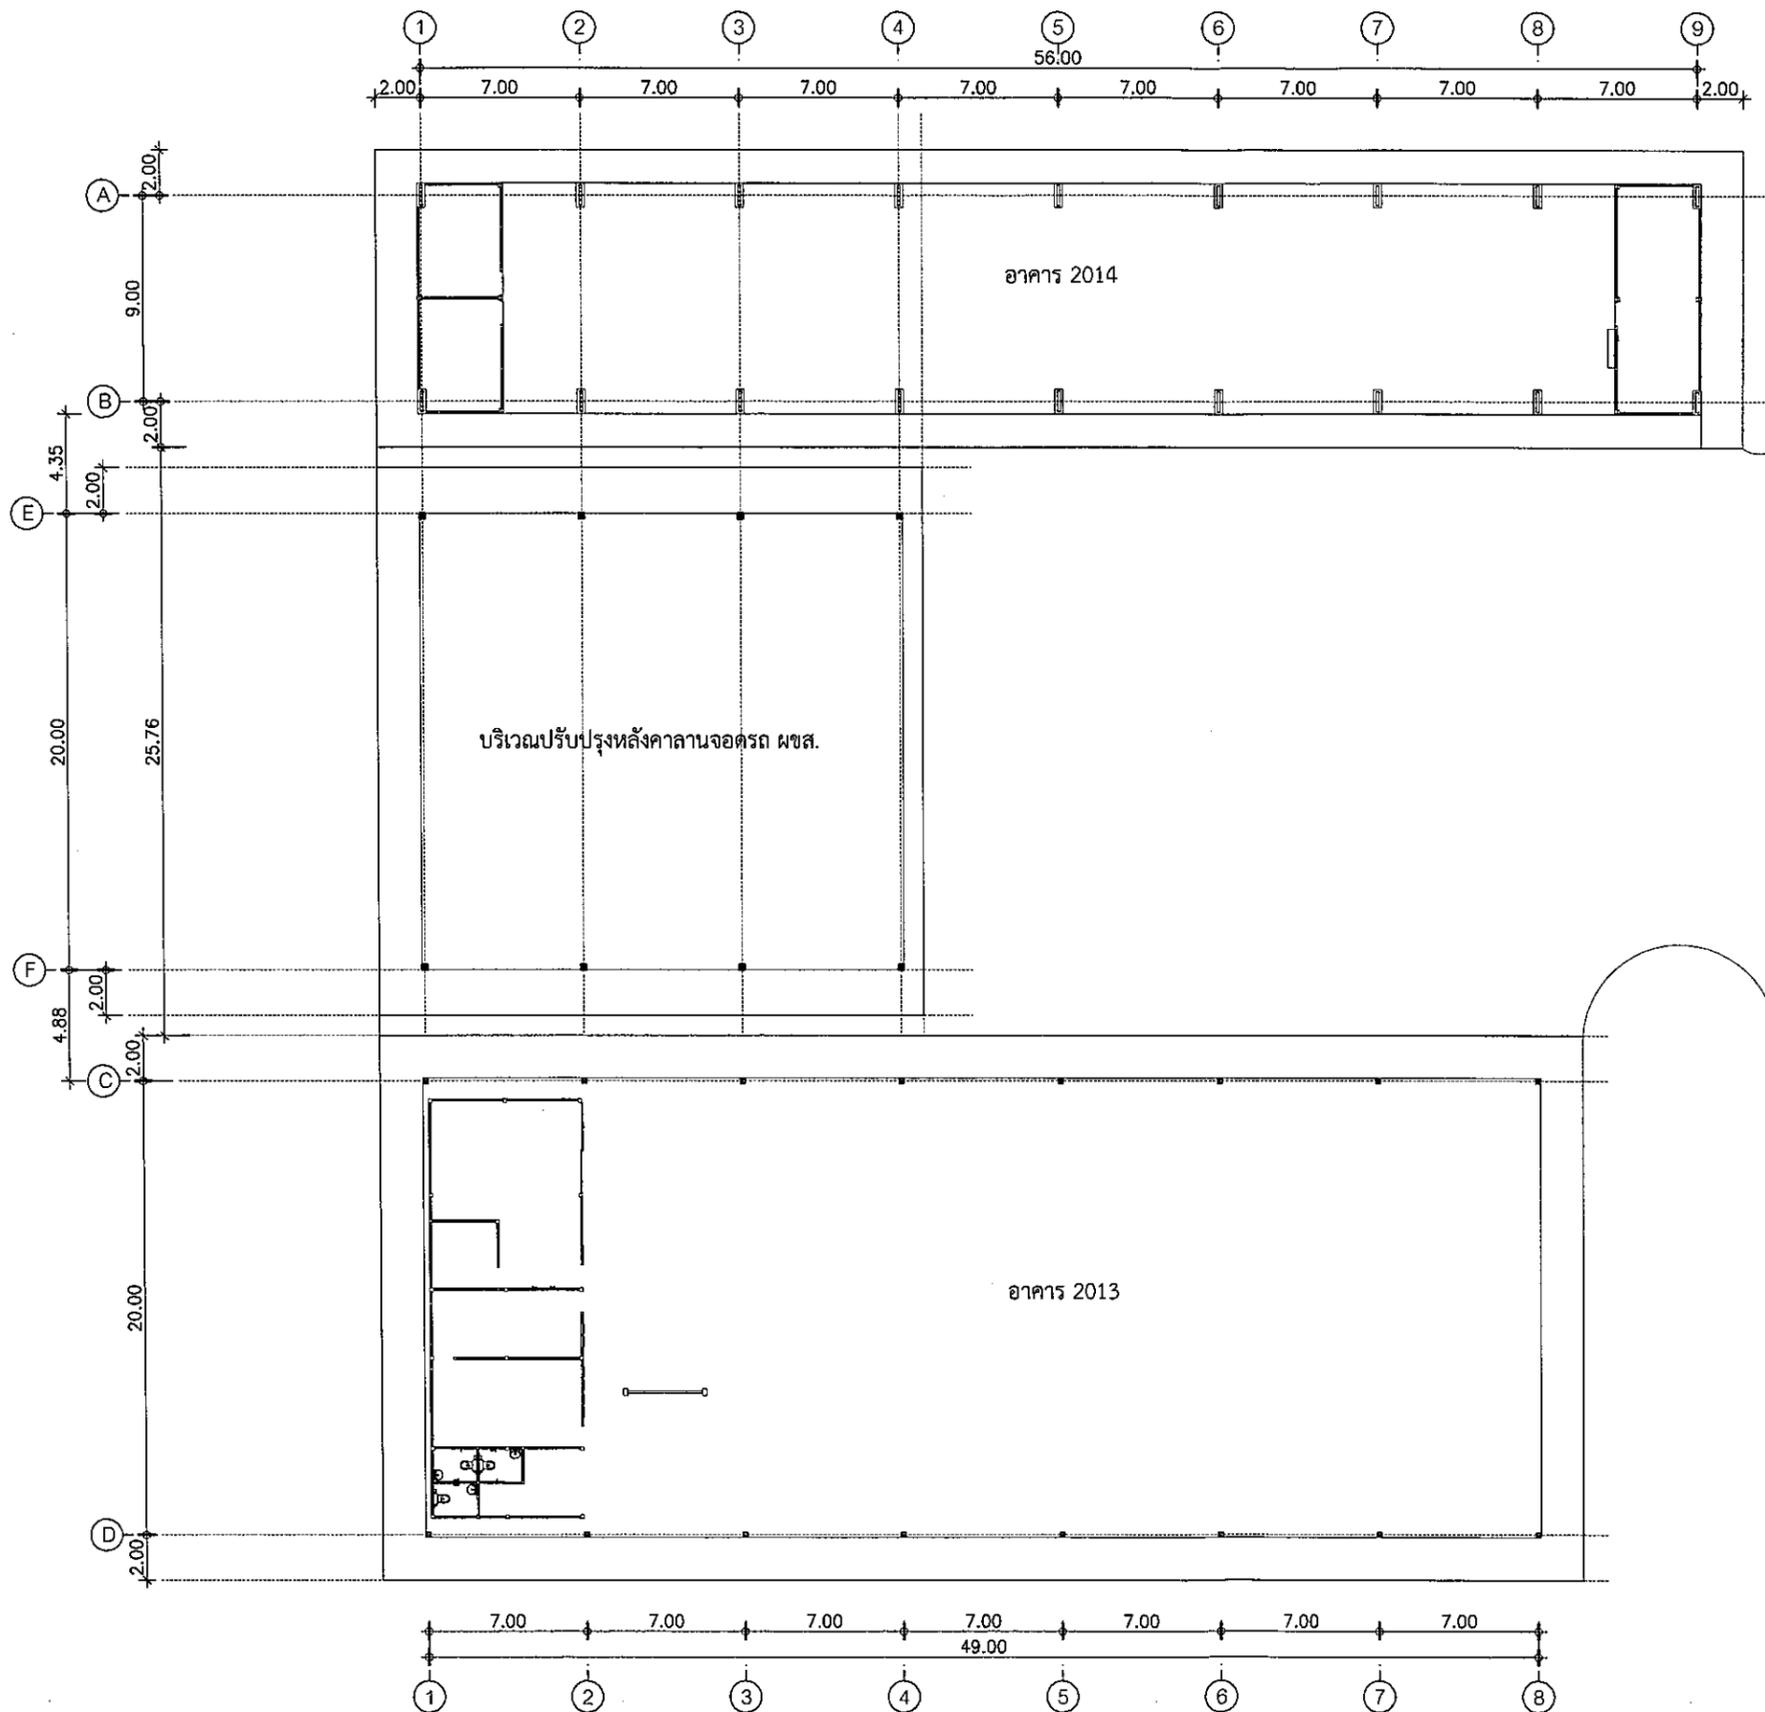


ผัง แสดงอาคาร 2013,2014 และอาคารจอดรถขนาดใหญ่ (ติดตั้งต่าข้างกัน)

มาตราส่วน 1:200



บริเวณปรับปรุงหลังคาถาวร ผชส.

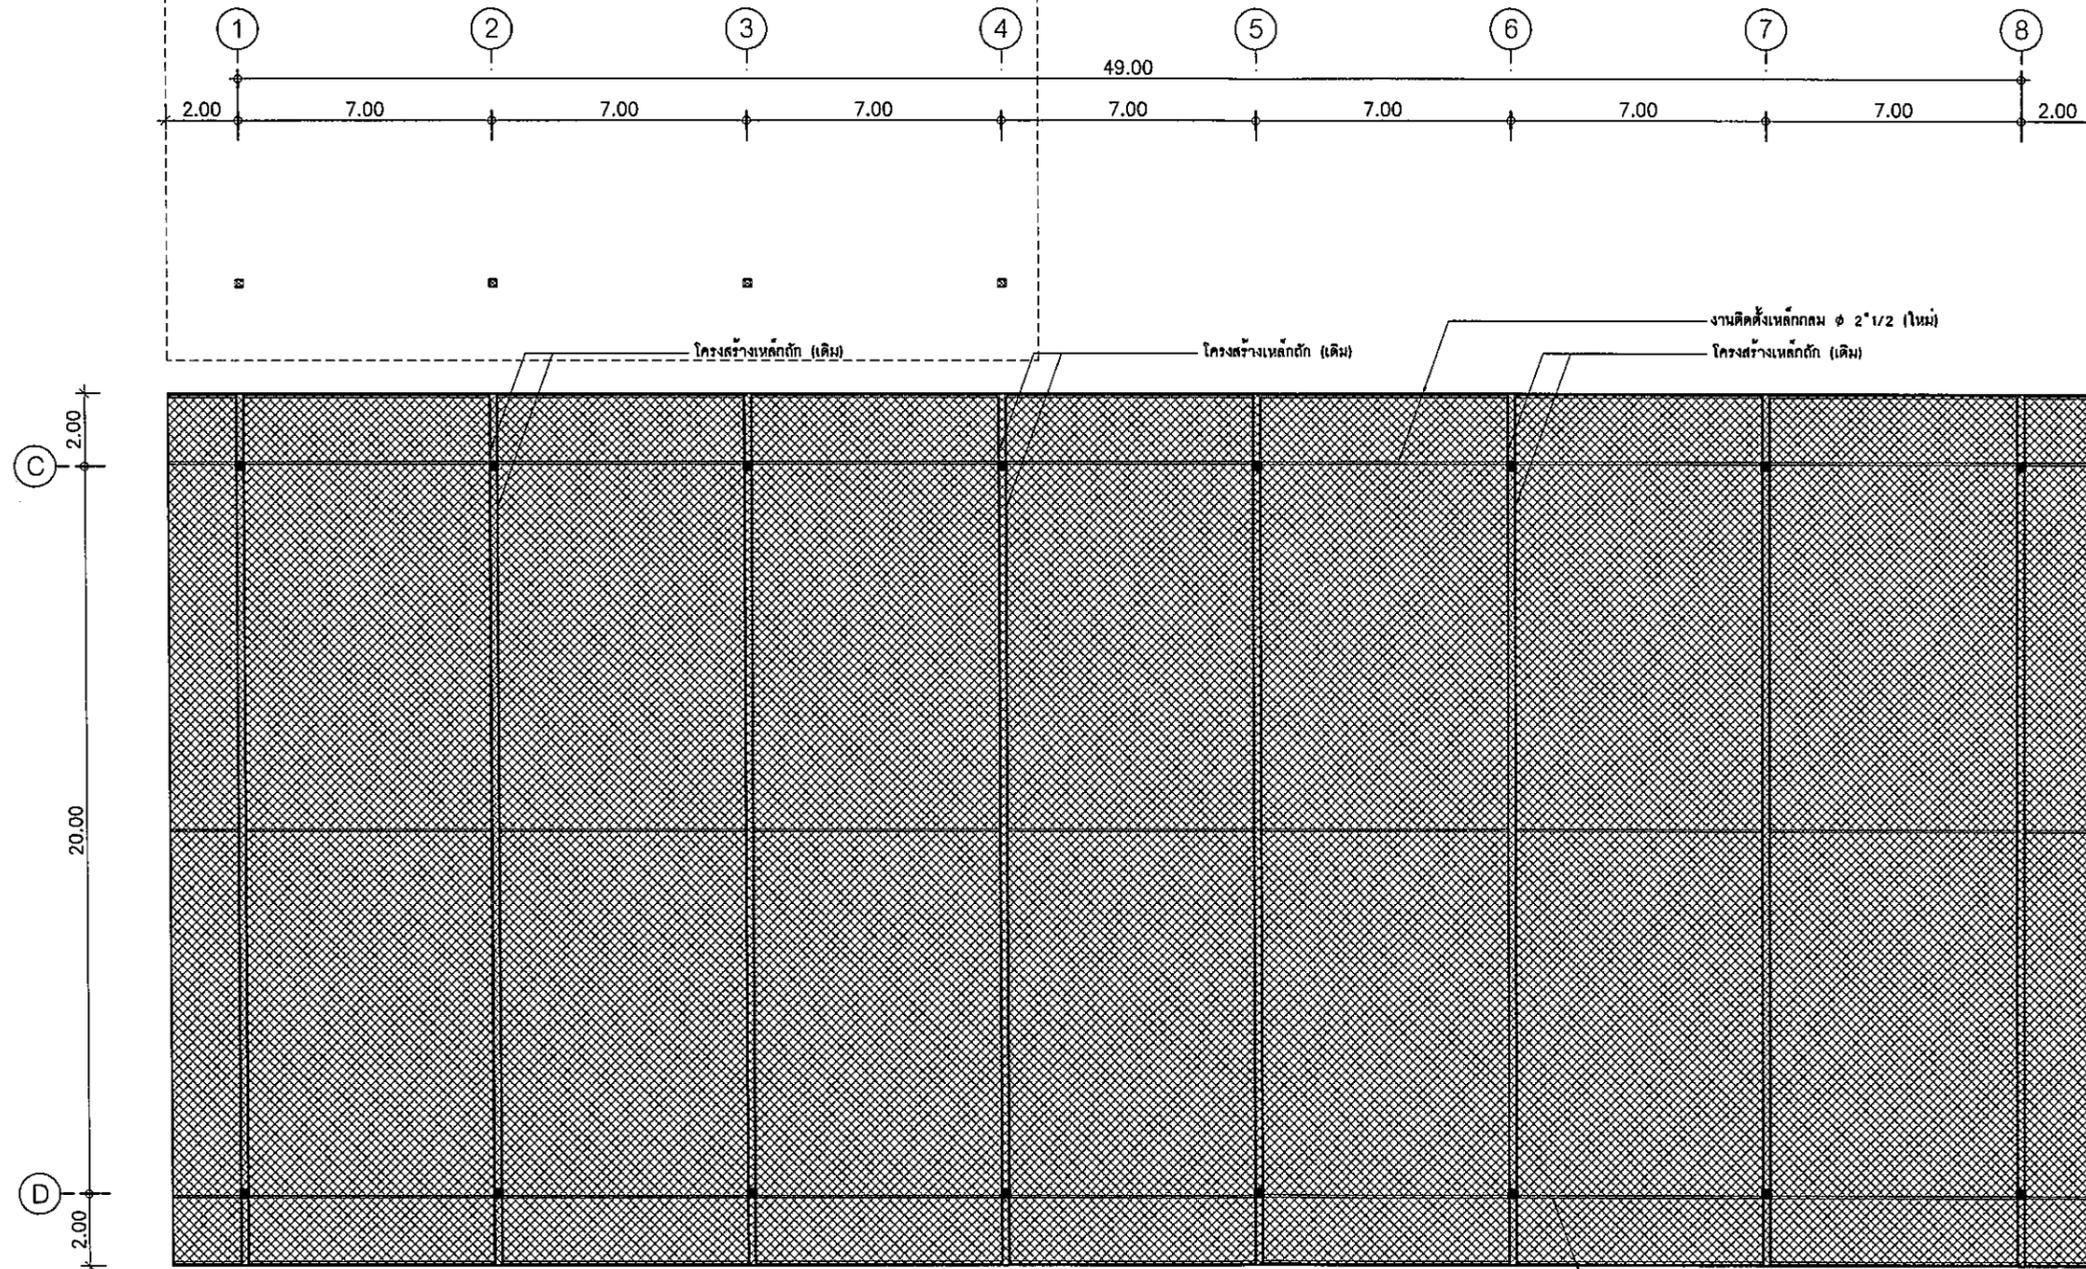

(แปลนอาคาร หมายเลข 2013) แสดง ติดตั้งตาข่ายกันนก

มาตราส่วน

1:200

ชื่อโครงการ
ปรับปรุงอาคารหมายเลข 2013
(โรงจอดรถขนาดใหญ่ ผชส.บ.46)
และอาคารหมายเลข 2014 (โรงจอดรถ ผชส.บ.46)
ที่ บ.46 จำนวน 1 งาน

สถานที่ก่อสร้าง
กองบิน 46

ผู้ออกแบบ
ร.ต.
(อนิวรรต พงษ์สุภา)
น.แบบแผน ผอ.ค.ผชย.บ.46

ผู้รับรองแบบ
ร.อ.
(เฉลิมฤทธิ์ มีพุง)
วิศวกรโยธา อย.53096

ประจำ บ.46 และ รักษาการ
ท.ผชย.บ.46
น.อ.
(วีระชาติ นุสิทธิ์)

รอง ผ.บ.บ.46
น.อ.
(นรกิจดี ผลพิบูลย์)

ผ.บ.บ.46
น.อ.
(เสรวรรต คล้ายพุ่ม)

แบบแสดง
(แปลนอาคาร หมายเลข 2013) แสดง ติดตั้งตาข่ายกันนก

มาตราส่วน 1 : 200

แบบเลขที่ ผอ.ค.ผชย.
68 011 AR 05/23

ลำดับที่ 05 23




ชื่อโครงการ
ปรับปรุงอาคารหมายเลข 2013
(โรงจอดรถขนาดใหญ่ ผช.บ.น.46)
และอาคารหมายเลข 2014 (โรงจอดรถ ผช.บ.น.46)
ที่ บ.น.46 จำนวน 1 งาน

สถานที่ก่อสร้าง
กองบิน 46

ผู้ออกแบบ
ร.ต. 
(อนิวัตร แพ่งสุภา)
น.แบบแผน ผอ.ค.ผช.ย.บ.น.46

ผู้รับรองแบบ
ร.อ. 
(เฉลิมฤทธิ์ มีพยุง)
วิศวกรโยธา อย.53096

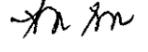ประจำ บ.น.46 และ รักษาาราชการ
ท.น.ผช.ย.บ.น.46
น.อ. 
(วีรชาติ นุสิทธิ์)

รอง.ผบ.บ.น.46
น.อ. 
(นรกิจดี ผลพิบูลย์)


ผบ.บ.น.46
น.อ. 
(เสรวรรด คล้ายพุด)

แบบแสดง
(แปลนอาคาร หมายเลข 2013)
แสดง แนวลาดสลิง

มาตราส่วน 1 : 200

แบบเลขที่ ผอ.ค.ผช.ย.
68 011 AR 06/23

ลำดับที่ 06 23

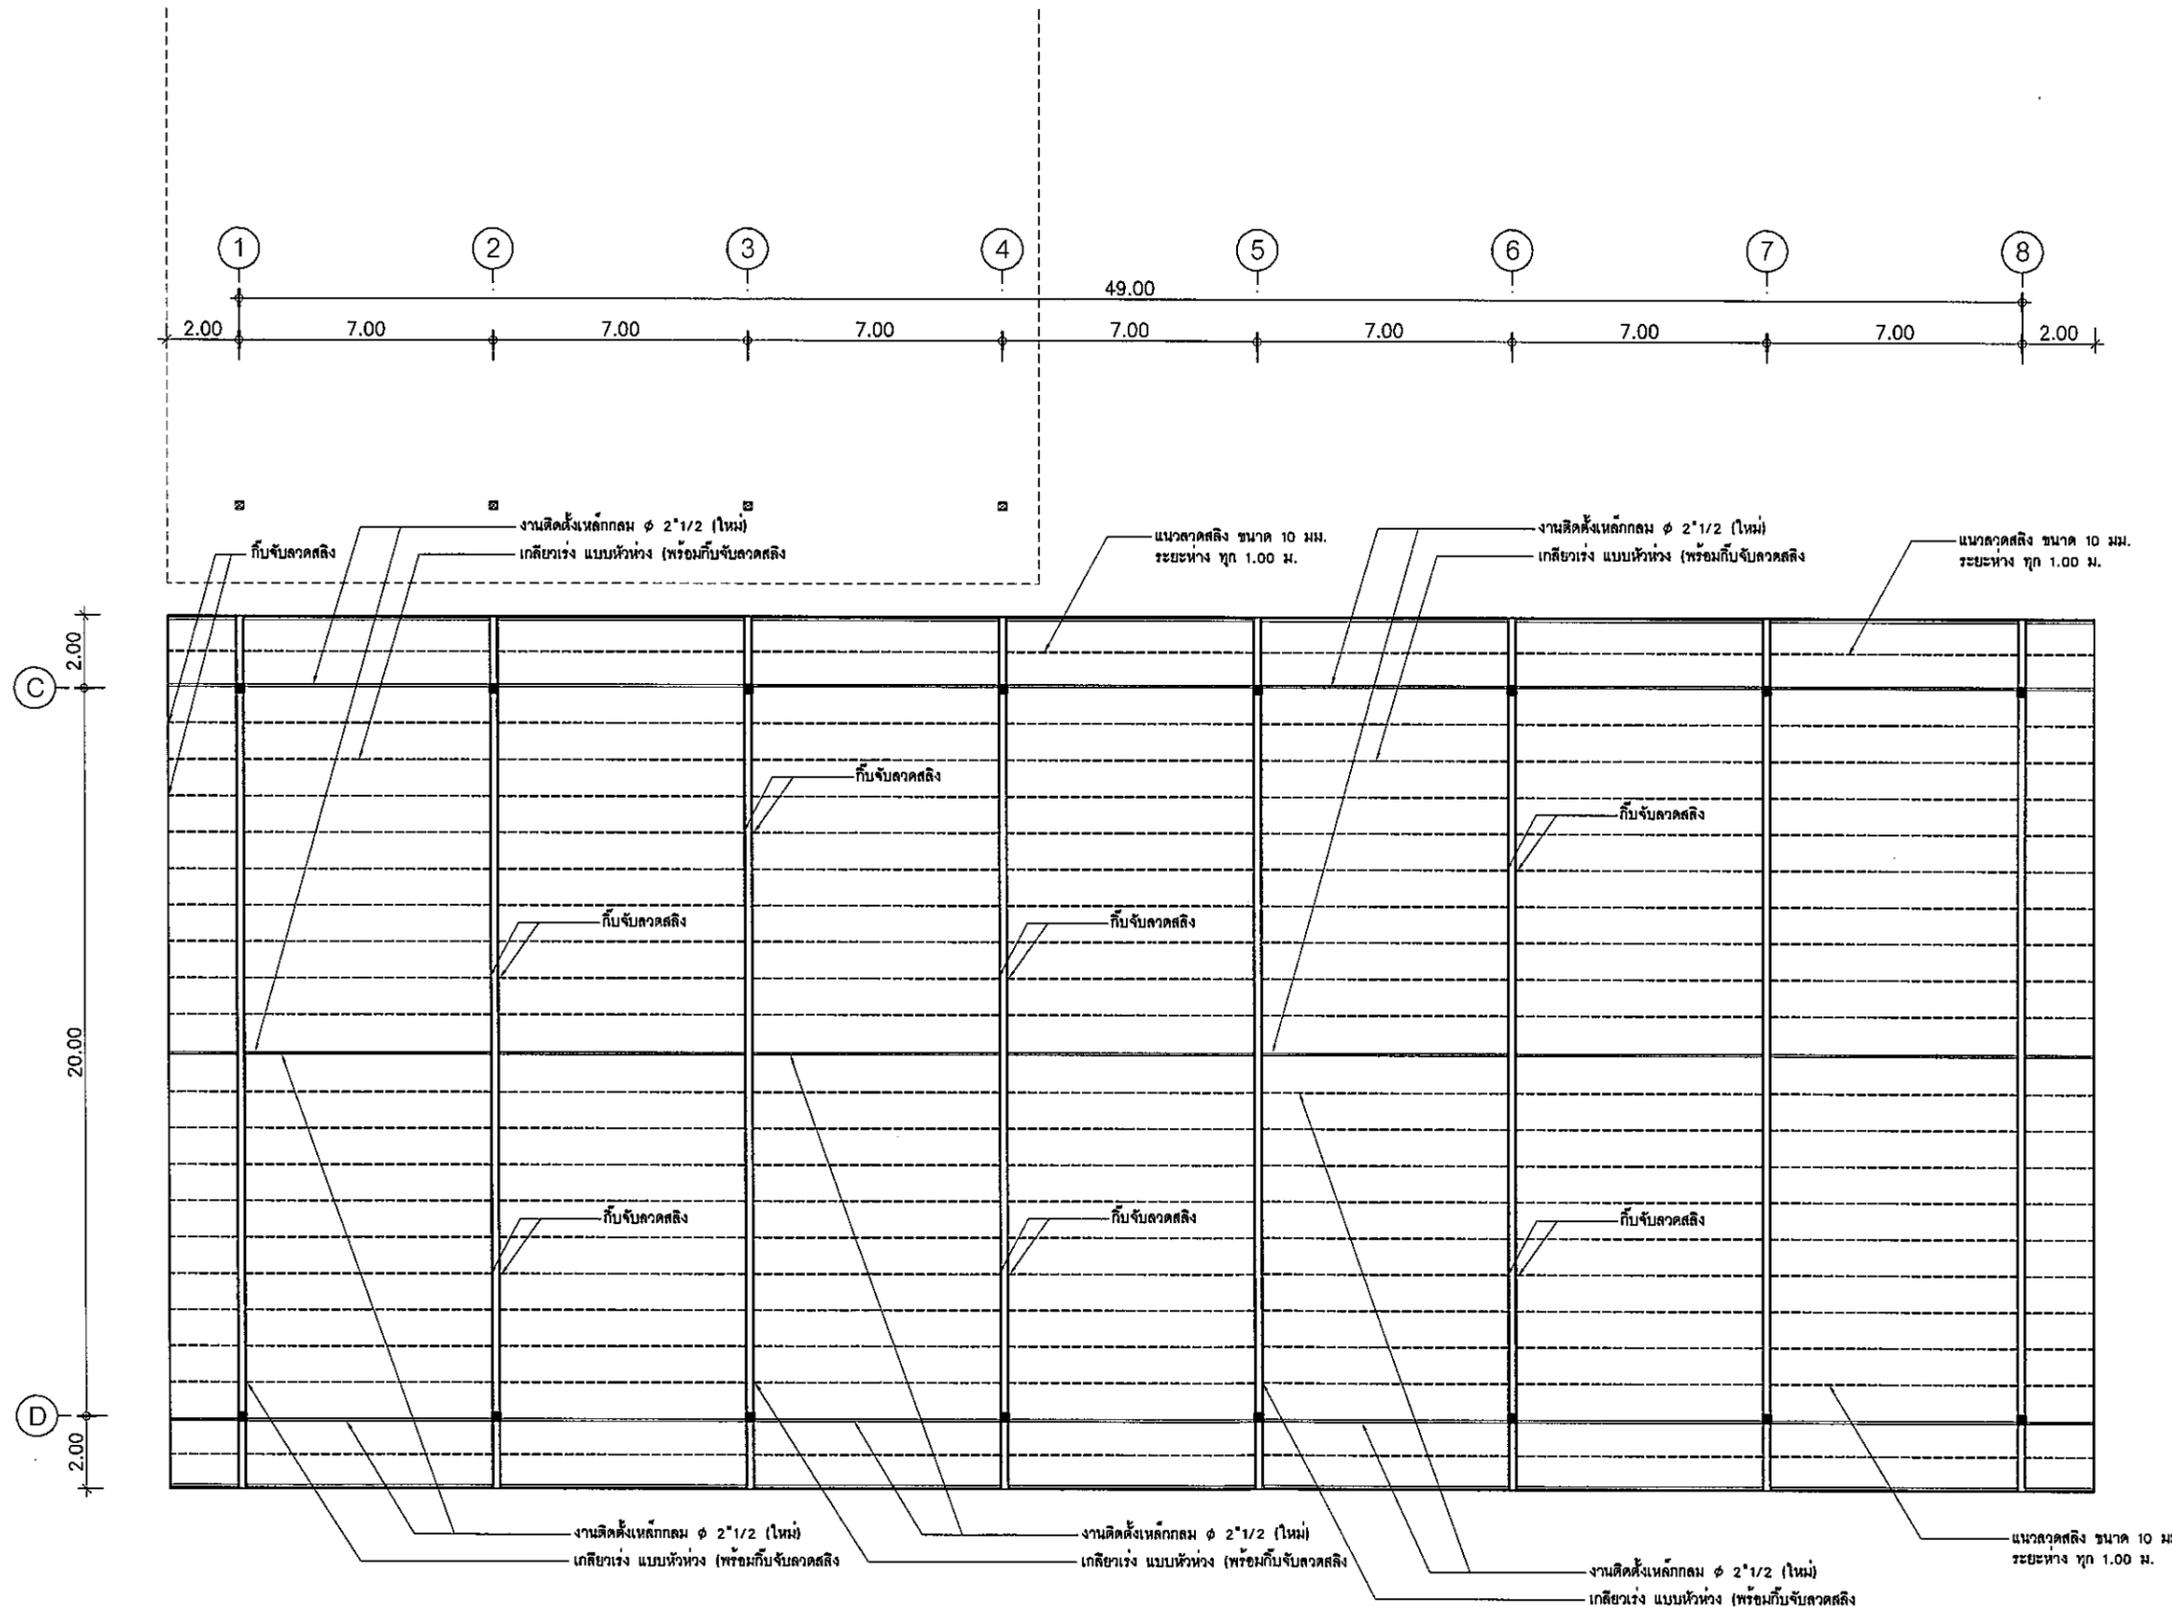

(แปลนอาคาร หมายเลข 2013) แสดง แนวลาดสลิง

มาตราส่วน

1:200




ชื่อโครงการ
ปรับปรุงอาคารหมายเลข 2013
(โรงจอดรถขนาดใหญ่ ผศ.บ.น.46)
และอาคารหมายเลข 2014 (โรงจอดรถ ผศ.บ.น.46)
ที่ บ.น.46 จำนวน 1 งาน

สถานที่ก่อสร้าง
กองบิน 46

ผู้ออกแบบ
ร.ต. 
(อนิวัตร พงษ์สุภา)
น.แบบแผน ผศ.ค.ผช.บ.น.46

ผู้รับรองแบบ
ร.อ. 
(เฉลิมฤทธิ์ มีพวง)
วิศวกรโยธา อย.53096


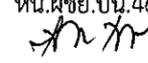
ประจำ บ.น.46 และ รักษาราชการ
ท.น.ผช.บ.น.46
น.อ. 
(วีระชาติ นุสิทธิ์)

รอง.ผบ.บ.น.46
น.อ. 
(นรกิจดี ผลพิบูลย์)



ผบ.บ.น.46
น.อ. 
(เสรวรรด คล้ายพุ่ม)

แบบแสดง
รูปด้านอาคาร 2013 - 1
รูปด้านอาคาร 2013 - 2

มาตราส่วน	1 : 200
แบบเลขที่ ผศ.ค.ผช.บ.	68 011 AR 07/23
ลำดับที่	07 / 23

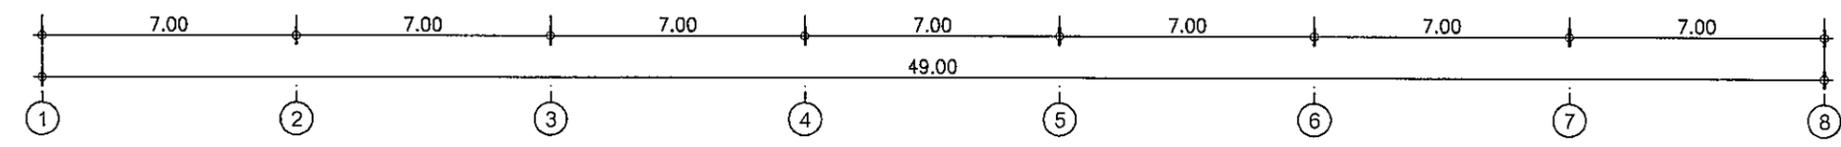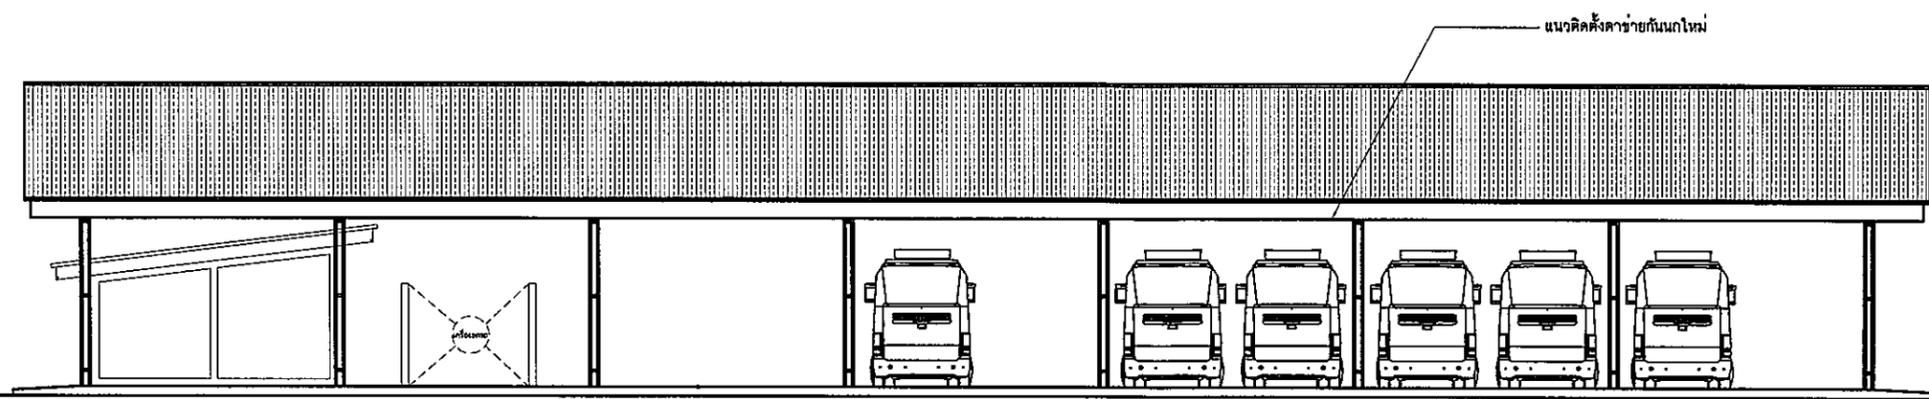

รูปด้านอาคาร 2013 ①
มาตราส่วน 1:200

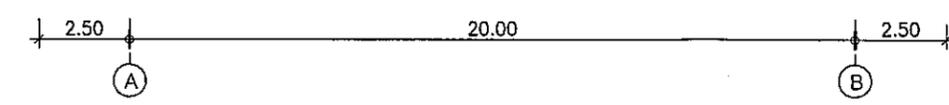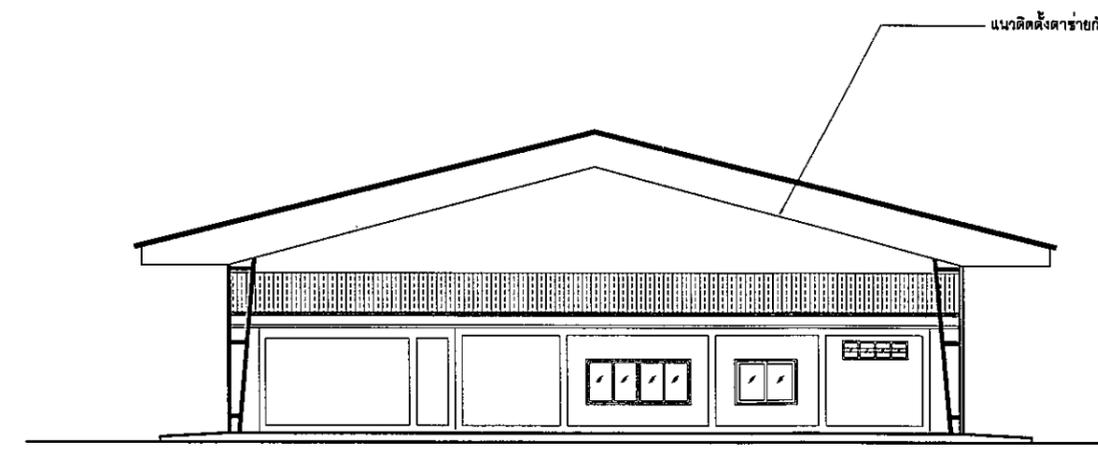

รูปด้านอาคาร 2013 ②
มาตราส่วน 1:200



ชื่อโครงการ
ปรับปรุงอาคารหมายเลข 2013
(โรงจอดรถขนาดใหญ่ ผศ.บ.น.46)
และอาคารหมายเลข 2014 (โรงจอดรถ ผศ.บ.น.46)
ที่ บ.น.46 จำนวน 1 งาน

สถานที่ก่อสร้าง
กองบิน 46

ผู้ออกแบบ
ร.ต.
(อนิวรรต พั่งสุกา)
น.แบบแผน ผศ.ค.ผช.บ.น.46

ผู้รับรองแบบ
ร.อ.
(เฉลิมฤทธิ์ มีพุง)
วิศวกรโยธา ภย.53096



ประจำ บ.น.46 และ รักษาราชการ
ท.น.ผช.บ.น.46
น.อ.
(วีรชาติ นุสิทธิ์)

รอง ผ.บ.บ.น.46
น.อ.
(นรกิจดี ผลพิบูลย์)



ผ.บ.บ.น.46
น.อ.
(เสรวรรด คล้ายพุม)

แบบแสดง
รูปด้านอาคาร 2013 - 3
รูปด้านอาคาร 2013 - 4

มาตราส่วน	1 : 200
แบบเลขที่ ผศ.ค.ผช.	68 011 AR 08/23
ลำดับที่	08 / 23

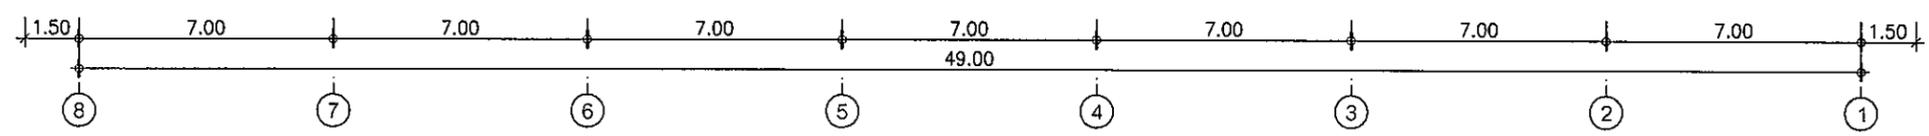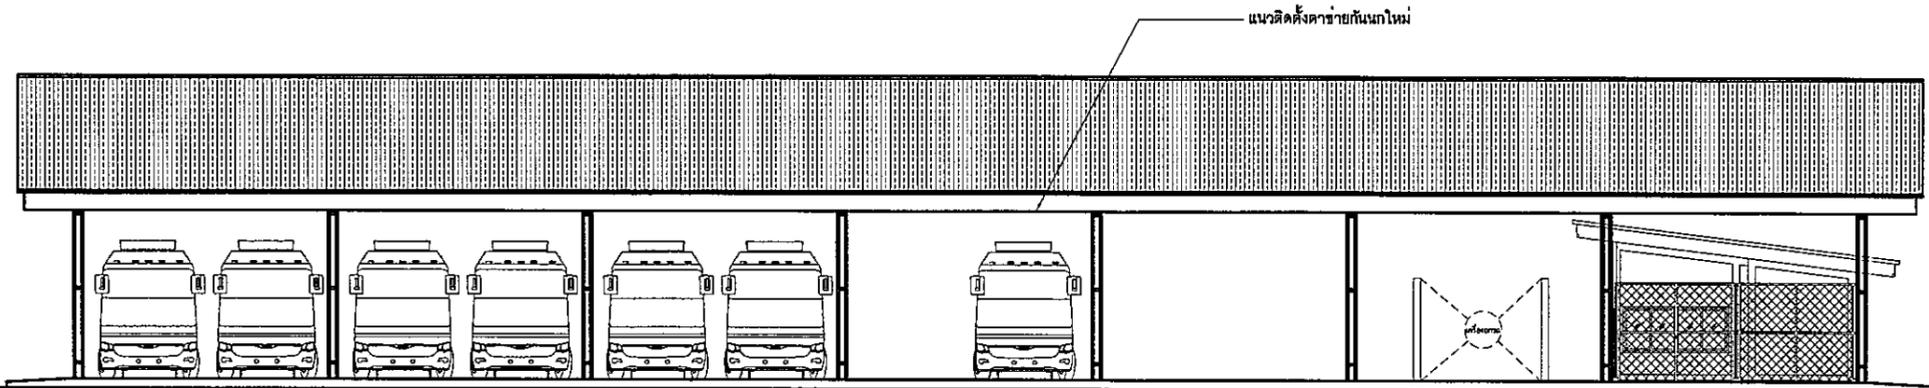

รูปด้านอาคาร 2013 ③
มาตราส่วน 1:200

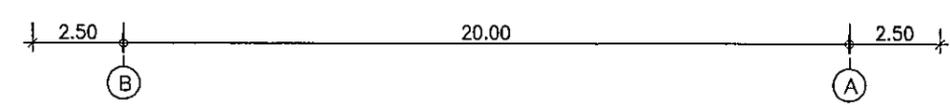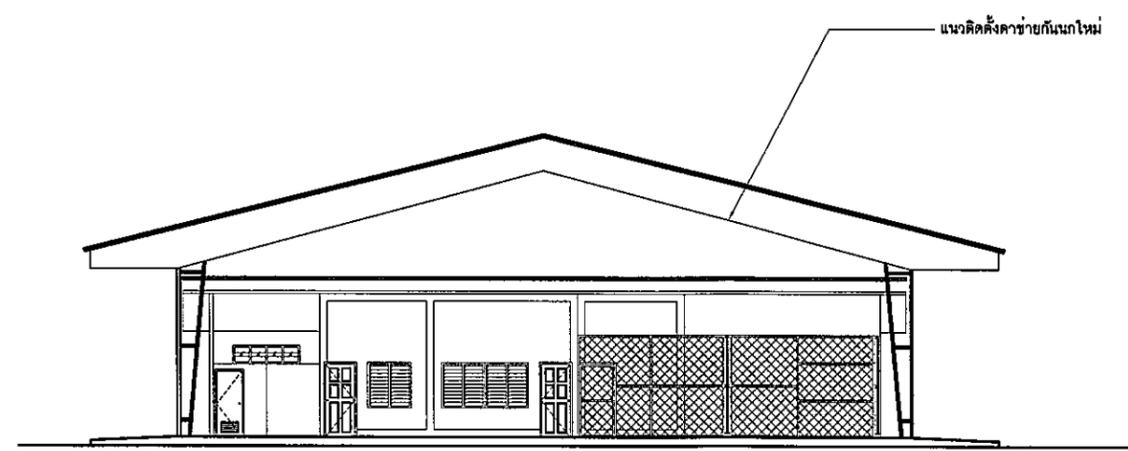


รูปด้านอาคาร 2013 ④
มาตราส่วน 1:200





ชื่อโครงการ
ปรับปรุงอาคารหมายเลข 2013
(โรงจอดรถขนาดใหญ่ ผ.ช.บ.น.46)
และอาคารหมายเลข 2014 (โรงจอดรถ ผ.ช.บ.น.46)
ที่ บ.น.46 จำนวน 1 งาน


สถานที่ก่อสร้าง
กอบ.บ. 46

ผู้ออกแบบ
ร.ต. 
(อนิวรรต พั่งสุภา)
น.แบบแผน ผ.ค.ผช.บ.น.46

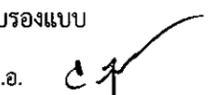ผู้รับรองแบบ
ร.อ. 
(เฉลิมฤทธิ์ มีพยอม)
วิศวกรโยธา อย.53096

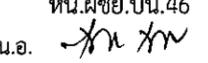ประจำ บ.น.46 และ รักษาราชการ
หน.ผช.บ.น.46
น.อ. 
(วีรชาติ นุสิทธิ์)

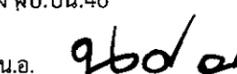รอง ผ.บ.บ.น.46
น.อ. 
(นรกิจดี ผลพิบูลย์)

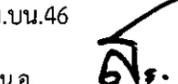
ผ.บ.บ.น.46
น.อ. 
(เสรวรรณ คล้ายพุด)

แบบแสดง
รูปตัด แสดงติดตั้งตาข่ายกันนก

มาตราส่วน 1 : 75

แบบเลขที่ ผ.ค.ผช.บ.
68 011 AR 09/23

ลำดับที่ 09 23

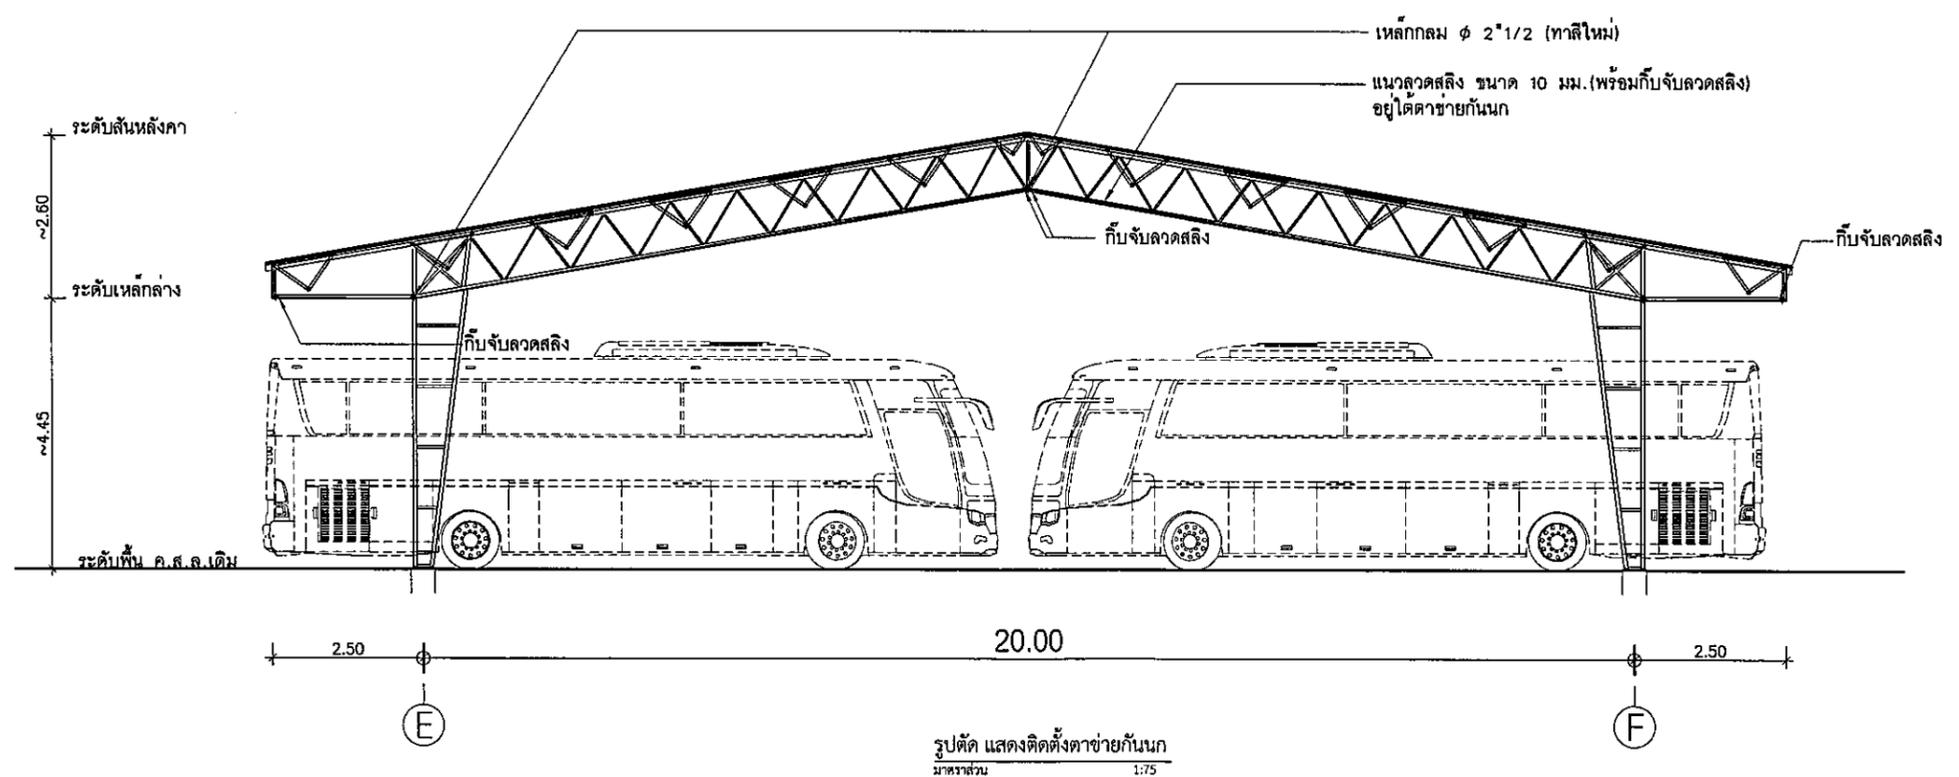



ชื่อโครงการ
ปรับปรุงอาคารหมายเลข 2013
(โรงจอดรถขนาดใหญ่ ผชช.บ.น.46)
และอาคารหมายเลข 2014 (โรงจอดรถ ผชช.บ.น.46)
ที่ บ.น.46 จำนวน 1 งาน

สถานที่ก่อสร้าง
กองบิน 46

ผู้ออกแบบ
ร.ต.
(อนิรรต พั่งสุกา)
น.แบบแผน ผอ.ค.ผชช.บ.น.46

ผู้รับรองแบบ
ร.อ.
(เฉลิมฤทธิ์ มีพยุง)
วิศวกรโยธา อย.53096

ประจำ บ.น.46 และ รักษาราชการ
หน.ผชช.บ.น.46
น.อ.
(วีระชาติ นุสิทธิ์)

รอง.ผบ.บ.น.46
น.อ.
(นรกิจต์ ผลพิบูลย์)



ผบ.บ.น.46
น.อ.
(เสรวรรต คล้ายพุด)

แบบแสดง
แปลนขยายตาข่ายกันนก

มาตราส่วน 1 : 50

แบบเลขที่ ผอ.ค.ผชช.
68 011 AR 10/23

ลำดับที่ 10 / 23

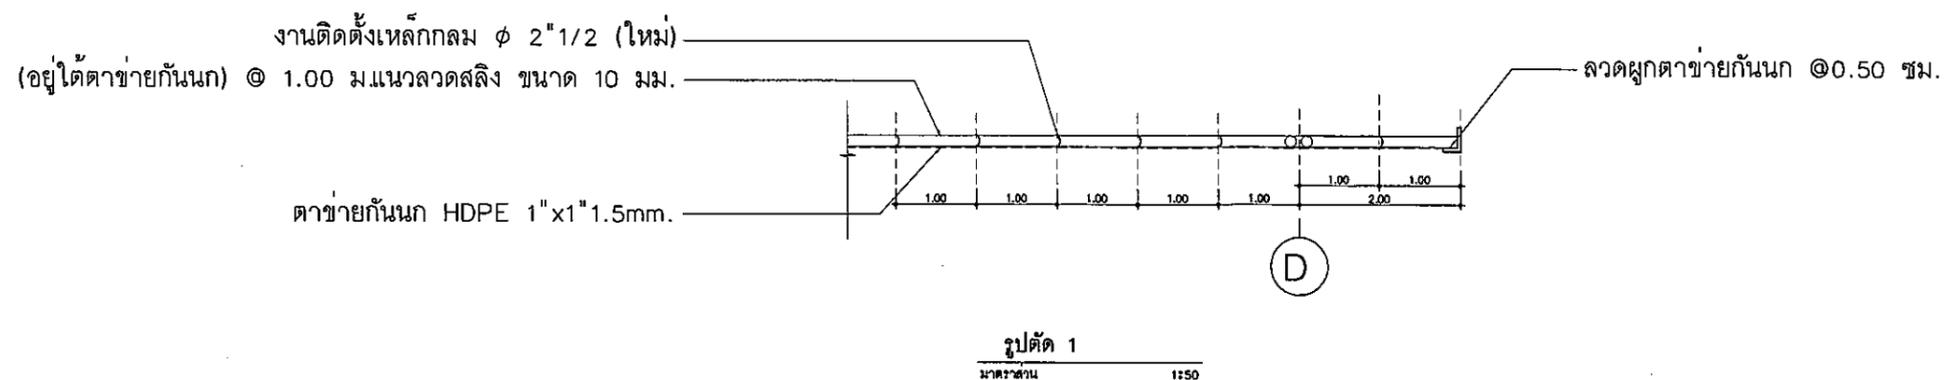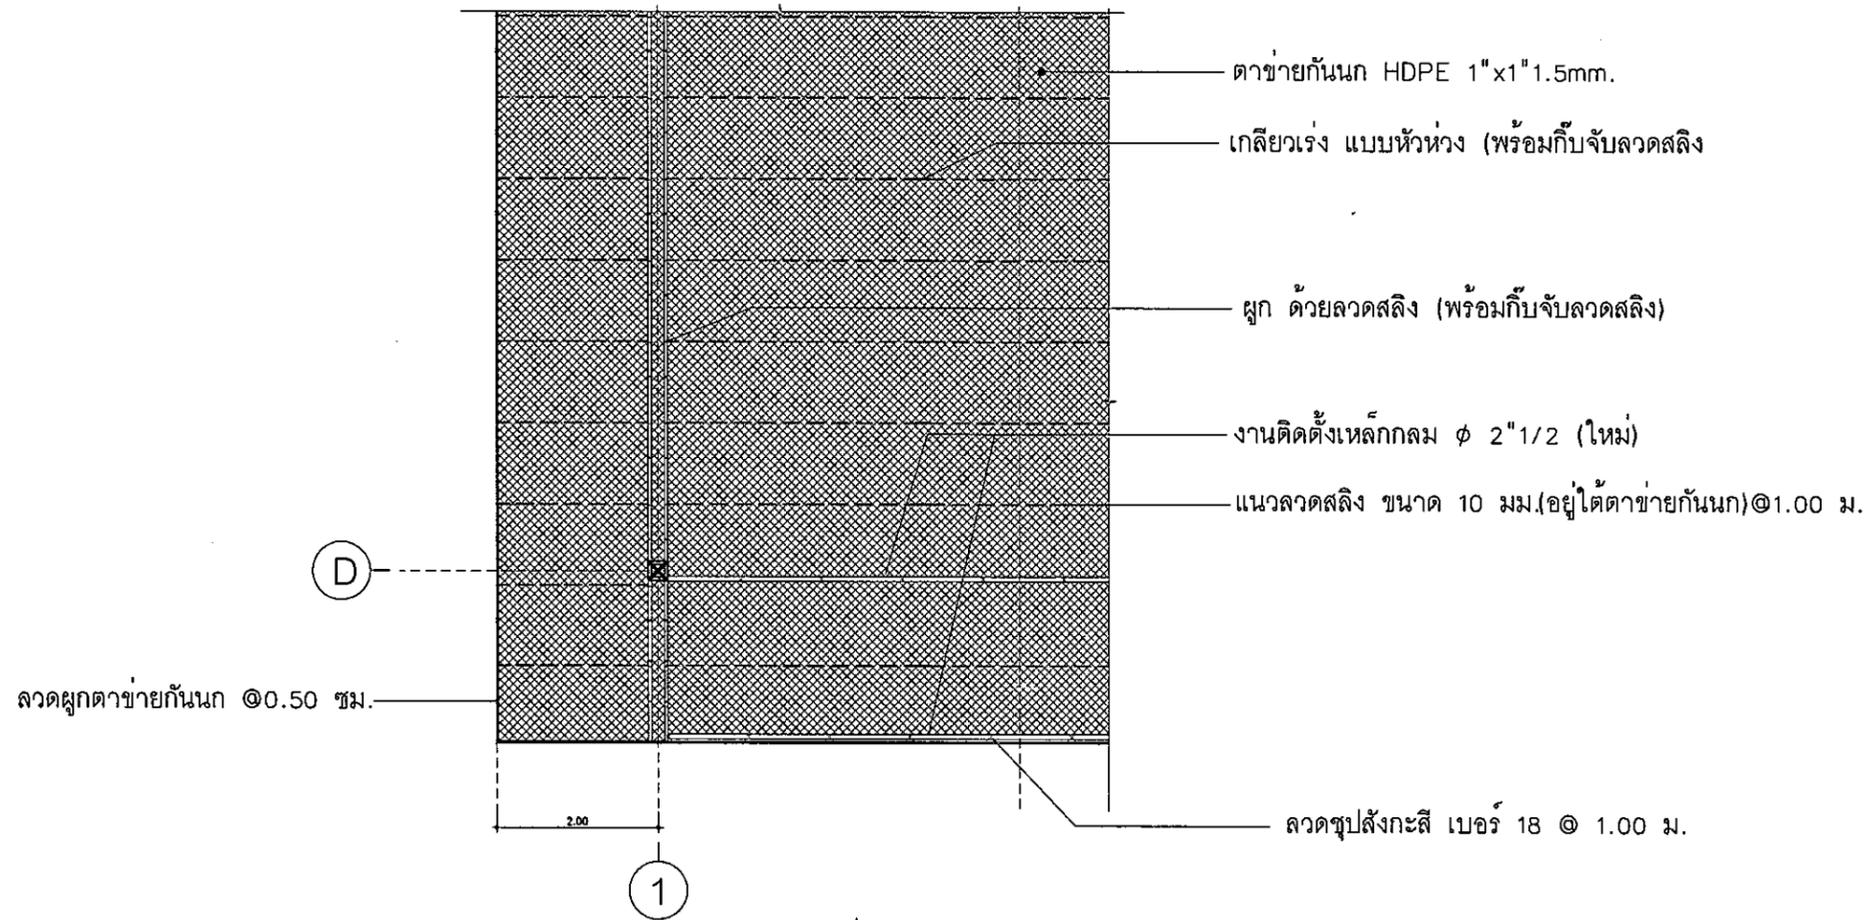



ชื่อโครงการ
ปรับปรุงอาคารหมายเลข 2013
(โรงจอดรถขนาดใหญ่ ผชช.บ.น.46)
และอาคารหมายเลข 2014 (โรงจอดรถ ผชช.บ.น.46)
ที่ บ.น.46 จำนวน 1 งาน

สถานที่ก่อสร้าง
กองบิน 46

ผู้ออกแบบ
ร.ต.
(อนิรรต แห่งสุภา)
น.แบบแผน ผอ.ค.ผชช.บ.น.46

ผู้รับรองแบบ
ร.อ.
(เฉลิมฤทธิ์ มีพูน)
วิศวกรโยธา กย.53096

ประจำ บ.น.46 และ รักษาราชการ
หน.ผชช.บ.น.46
น.อ.
(วีรชาติ นุสิทธิ์)

รอง ผบ.บ.น.46
น.อ.
(นรกิจต์ ผลพิบูลย์)




ผบ.บ.น.46
น.อ.
(เสรวรรต คล้ายพูน)

แบบแสดง
(แปลงอาคาร หมายเลข 2014) แสดง ติดตั้งตาข่ายกันนก

มาตราส่วน 1 : 200

แบบเลขที่ ผอ.ค.ผชช.
68 011 AR 11/23

ลำดับที่ 11 / 23

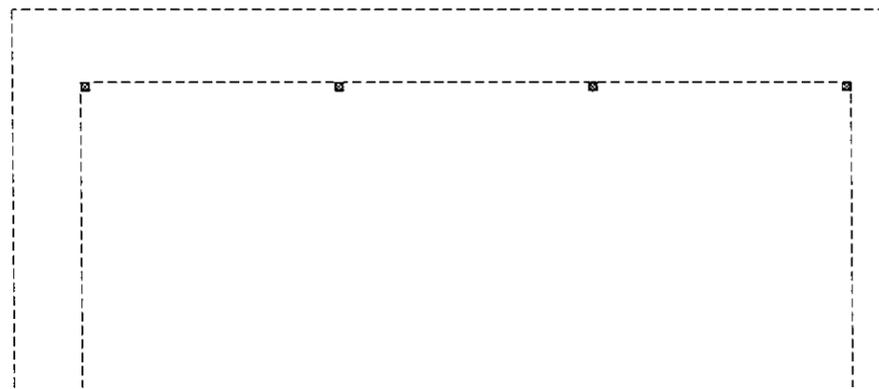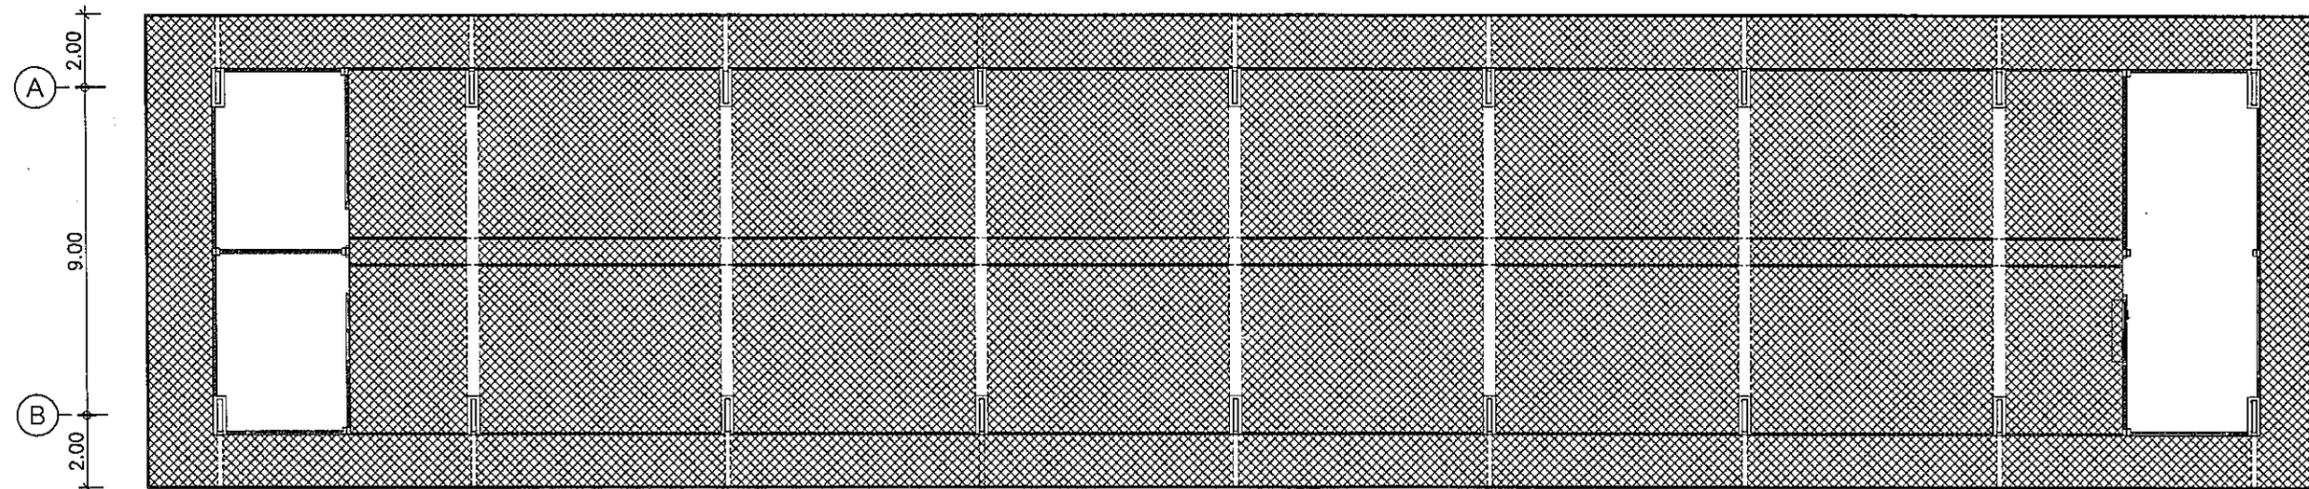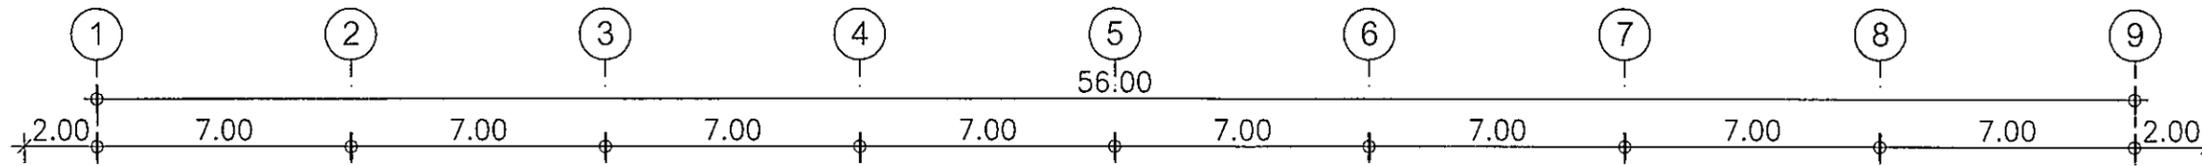


(แปลนอาคาร หมายเลข 2014) แสดง ติดตั้งตาข่ายกันนก
มาตราส่วน 1:200





ชื่อโครงการ
ปรับปรุงอาคารหมายเลข 2013
(โรงจอร์จขนาดใหญ๋ ผชส.บ.น.46)
และอาคารหมายเลข 2014 (โรงจอร์จ ผชส.บ.น.46)
ที่ บ.น.46 จำนวน 1 งาน

สถานที่ก่อสร้าง
กองบิน 46

ผู้ออกแบบ
ร.ต. 
(อนิวรรต พงษ์สุภา)
น.แบบแผน ผอ.ค.ผชย.บ.น.46

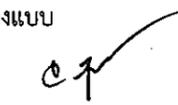ผู้รับรองแบบ
ร.อ. 
(เฉลิมฤทธิ์ มีพูน)
วิศวกรโยธา ภย.53096

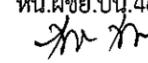ประจำ บ.น.46 และ รักษาาราชการ
ท.ผชย.บ.น.46
น.อ. 
(วีรชาติ นุสิทธิ์)

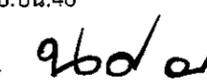รอง.ผบ.บ.น.46
น.อ. 
(นรกิจดี ผลพิบูลย์)


ผบ.บ.น.46
น.อ. 
(เสรวรรด คล้ายพูน)

แบบแสดง
(แปลนอาคาร หมายเลข 2014)
แสดง แนวลาดสลิ้ง

มาตราส่วน 1 : 200

แบบเลขที่ ผอ.ค.ผชย.
68 011 AR 12/23

ลำดับที่ 12 / 23

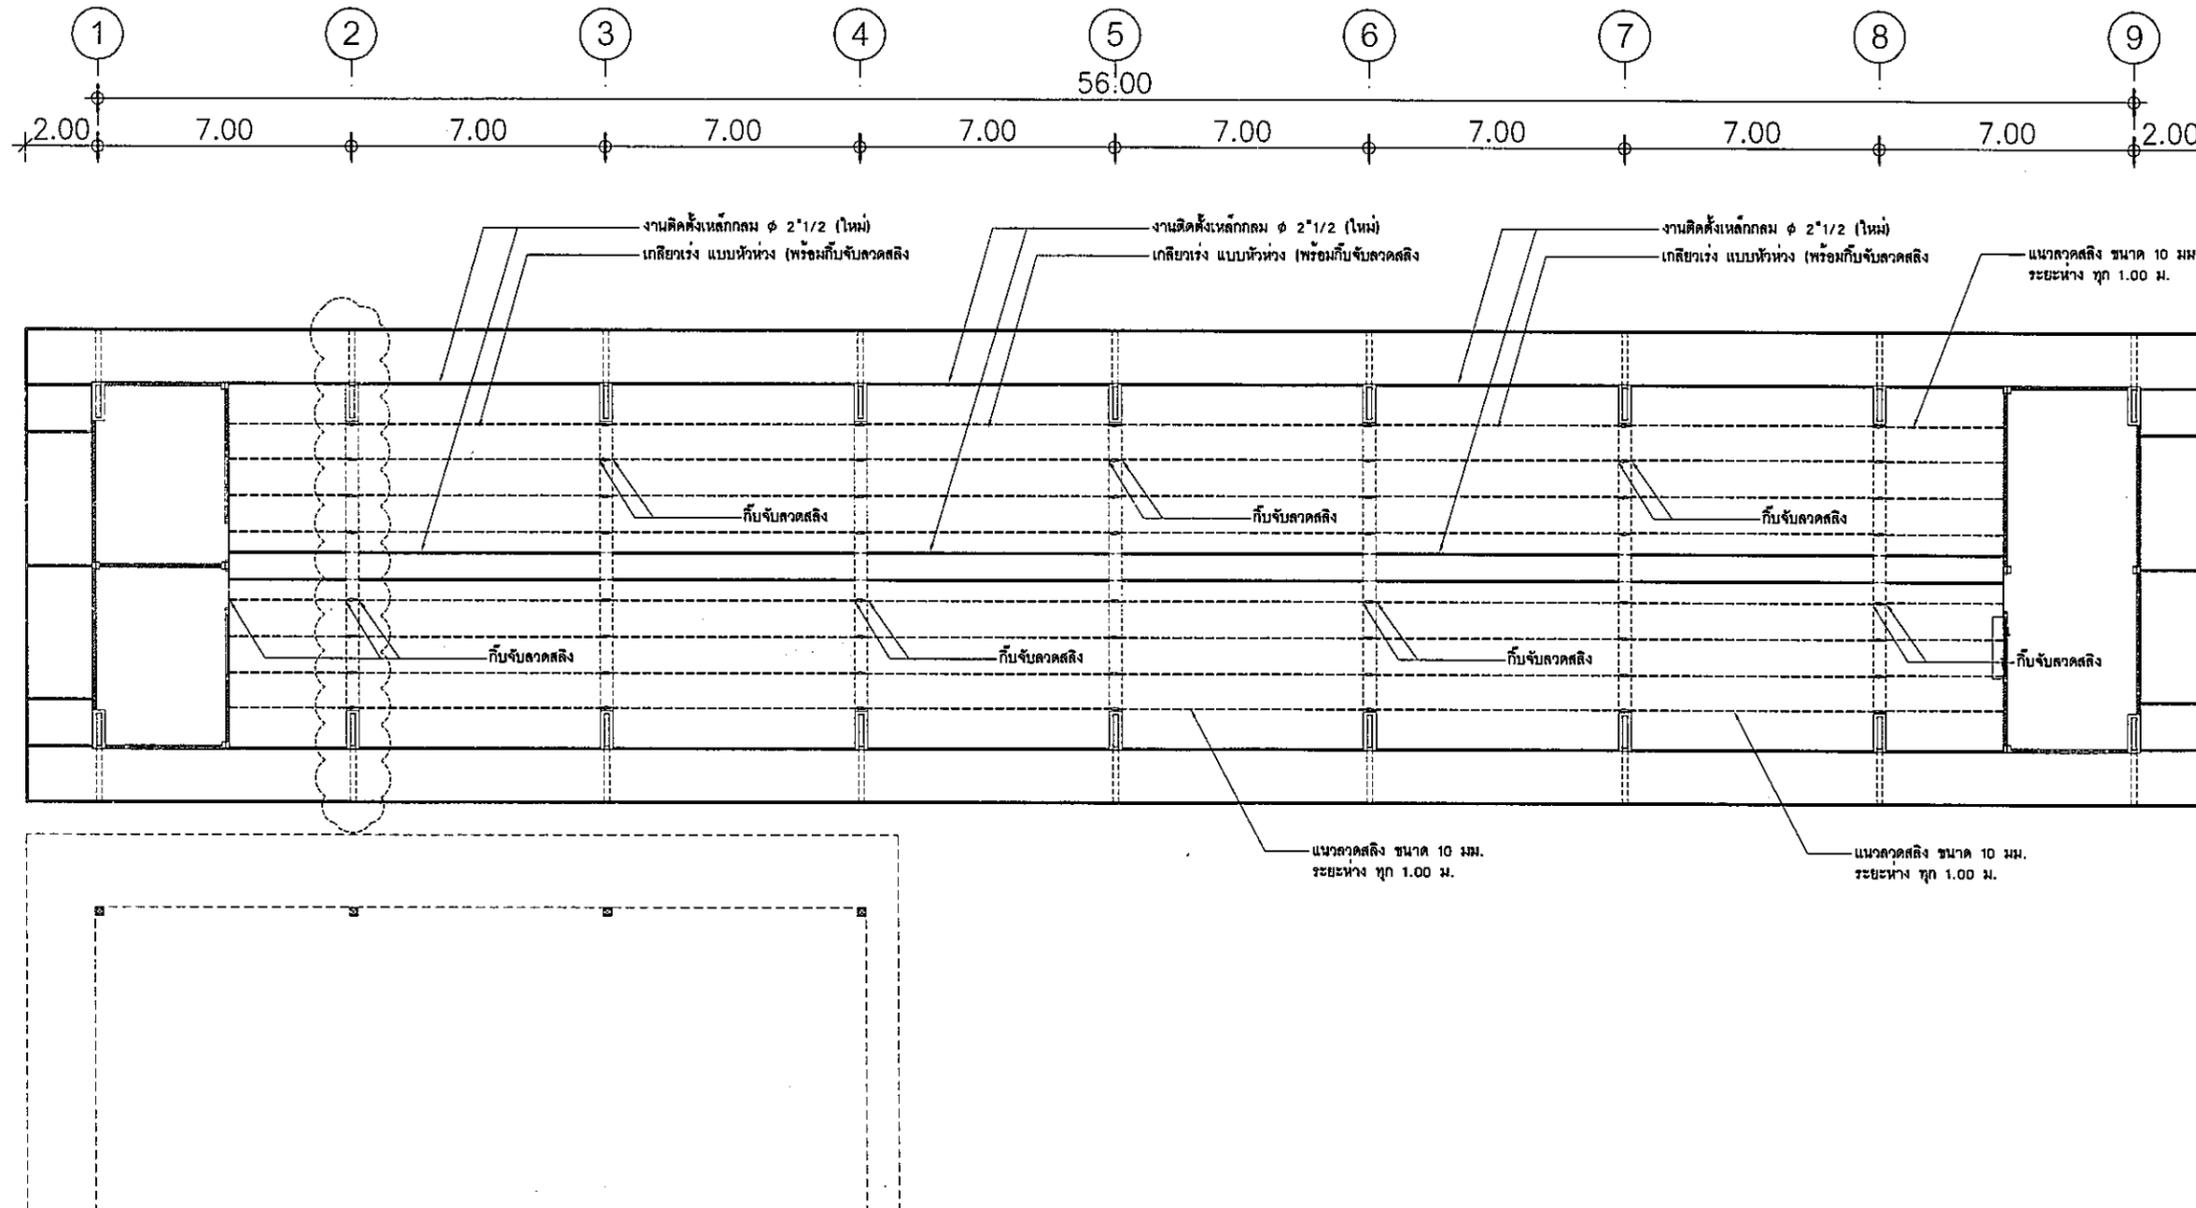

บริเวณปรับปรุงหลังคาลานจอร์จ ผชส.

(แปลนอาคาร หมายเลข 2014) แสดง แนวลาดสลิ้ง


มาตราส่วน 1:200




ชื่อโครงการ
ปรับปรุงอาคารหมายเลข 2013
(โรงจอดรถขนาดใหญ่ ผชส.บม.46)
และอาคารหมายเลข 2014 (โรงจอดรถ ผชส.บม.46)
ที่ บม.46 จำนวน 1 งาน

สถานที่ก่อสร้าง
กองบม 46

ผู้ออกแบบ
ร.ต. 
(อนิวรรต พั่งสุภา)
น.แบบแผน ผอค.ผชย.บม.46

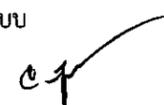ผู้รับรองแบบ
ร.อ. 
(เจติมฤทธิ มีพอง)
วิศวกรโยธา กย.53096

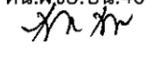ประจำ บม.46 และ รักษาราชการ
หน.ผชย.บม.46
น.อ. 
(วีรชาติ นุสิทธิ์)

รอง.ผบ.บม.46
น.อ. 
(นรกิจต์ ผลพิบูลย์)



ผบ.บม.46
น.อ. 
(เสรวรรต คล้ายพุ่ม)

แบบแสดง
รูปด้าน 1
รูปด้าน 2



มาตราส่วน 1 : 200

แบบเลขที่ ผอค.ผชย.
68 011 AR 13/23

ลำดับที่ 13 / 23

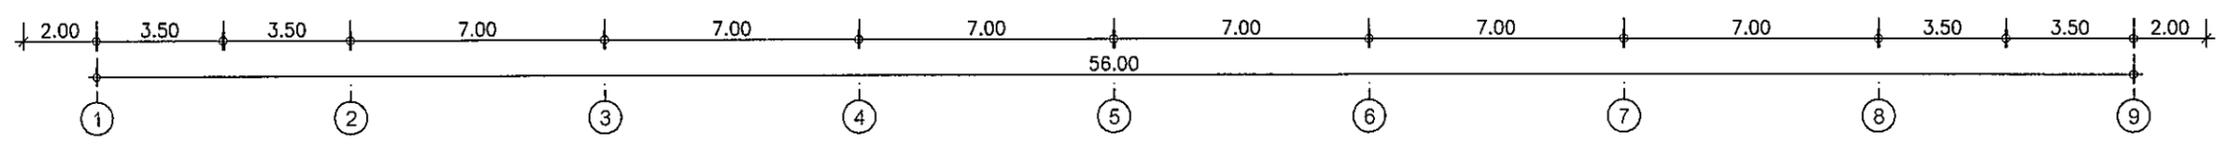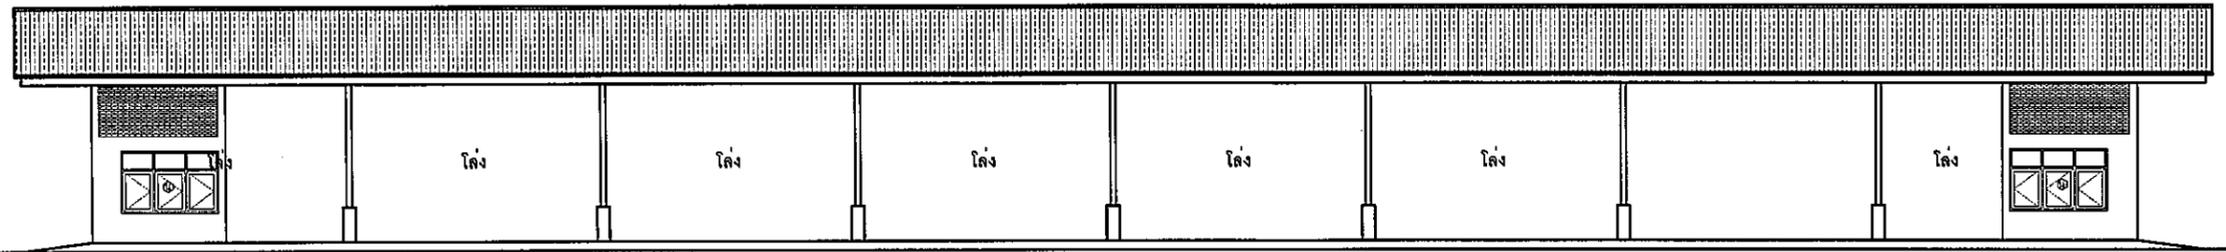

รูปด้าน ① เดิม
มาตราส่วน 1:200

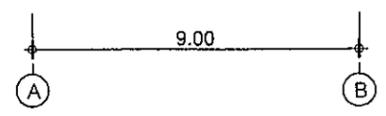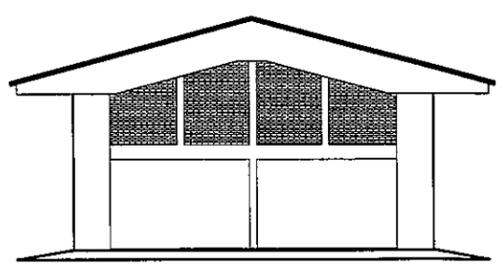

รูปด้าน ② เดิม
มาตราส่วน 1:200




ชื่อโครงการ
ปรับปรุงอาคารหมายเลข 2013
(โรงจอดรถขนาดใหญ่ ผชช.บ.น.46)
และอาคารหมายเลข 2014 (โรงจอดรถ ผชช.บ.น.46)
ที่ บ.น.46 จำนวน 1 งาน

สถานที่ก่อสร้าง
กองบิน 46

ผู้ออกแบบ
ร.ต. 
(อนันรรต แห่งสุภา)
น.แบบแผน ผศค.ผชช.บ.น.46

ผู้รับรองแบบ
ร.อ. 
(เจติมถุทธิ์ มีพยุง)
วิศวกรโยธา ภย.53096

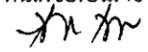ประจำ บ.น.46 และ รักษาราชการ
ท.น.ผชช.บ.น.46
น.อ. 
(วีรชาติ นุสิทธิ์)

รอง.ผบ.บ.น.46
น.อ. 
(นรกิตต์ พลพิบูลย์)



ผบ.บ.น.46
น.อ. 
(เสรวรรต คล้ายพูน)

แบบแสดง
รูปด้าน 3
รูปด้าน 4


มาตราส่วน 1 : 200

แบบเลขที่ ผศค.ผชช.
68 011 AR 14/23

ลำดับที่ 14 / 23

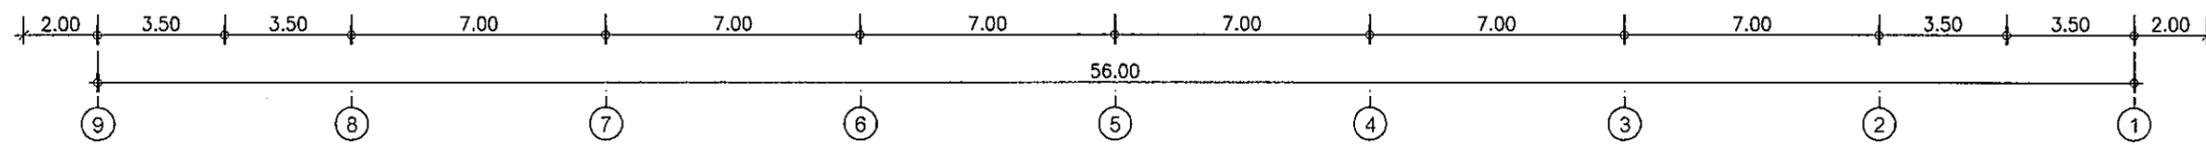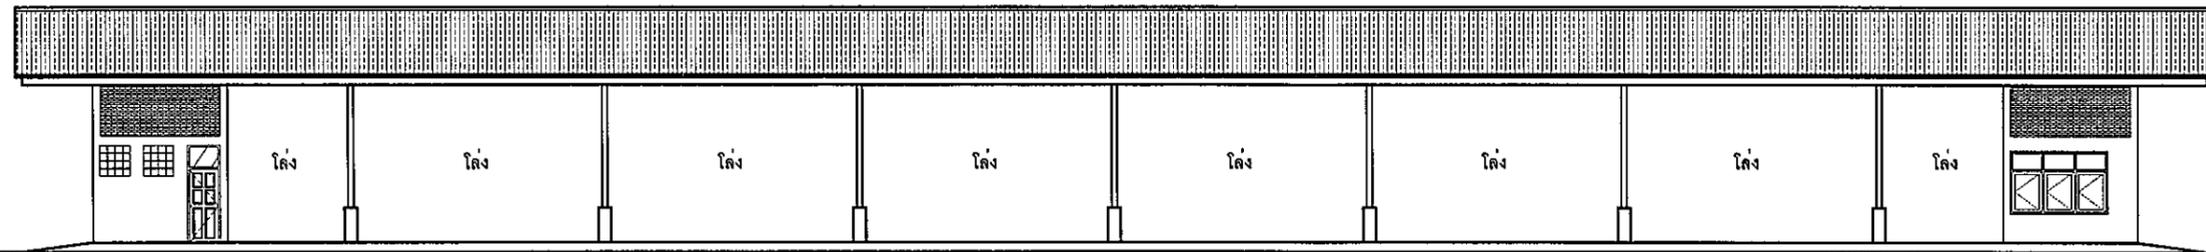

รูปด้าน ③ เดิม
มาตราส่วน 1:200

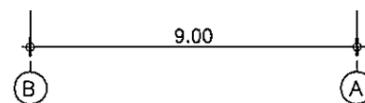

รูปด้าน ④ เดิม
มาตราส่วน 1:200



ชื่อโครงการ
ปรับปรุงอาคารหมายเลข 2013
(โรงจอดรถขนาดใหญ่ ผชช.บ.น.46)
และอาคารหมายเลข 2014 (โรงจอดรถ ผชช.บ.น.46)
ที่ บ.น.46 จำนวน 1 งาน

สถานที่ก่อสร้าง

กองบิน 46

ผู้ออกแบบ

ร.ต.

(อนันรรต พ่างสุภา)

น.แบบแผน ผอ.ค.ผชช.บ.น.46

ผู้รับรองแบบ

ร.อ.

(เฉลิมฤทธิ์ มีพยุง)

วิศวกรโยธา กย.53096

ประจำ บ.น.46 และ รักษาราชการ

ท.น.ผชช.บ.น.46

น.อ.

(วีระชาติ นุสิทธิ์)

รอง ผ.บ.บ.น.46

น.อ.

(นรakit ผลิตพิบูลย์)

ผ.บ.บ.น.46

น.อ.

(เสรวรรด คล้ายพูน)

แบบแสดง

รูปตัด แสดงติดตั้งค้ำยันกันนก

มาตราส่วน 1 : 75

แบบเลขที่ ผอ.ค.ผชช.


68 011 AR

15/23

ลำดับที่

15

23

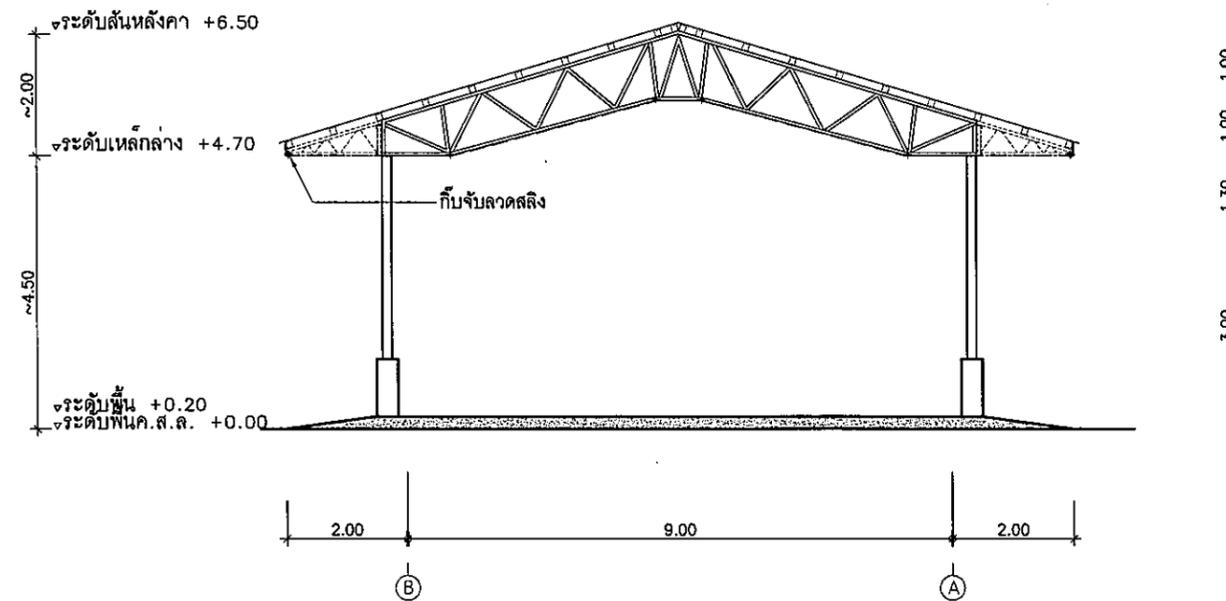

รูปตัด แสดงติดตั้งค้ำยันกันนก
มาตราส่วน 1:75



ชื่อโครงการ
ปรับปรุงอาคารหมายเลข 2013
(โรงจอร์จนานตใหญ่ ผชส.บ.น.46)
และอาคารหมายเลข 2014 (โรงจอร์จนานต ผชส.บ.น.46)
ที่ บ.น.46 จำนวน 1 งาน

สถานที่ก่อสร้าง
กองบิน 46

ผู้ออกแบบ
ร.ต. *[Signature]*
(อนิวัตร พงษ์สุภา)
น.แบบแผน ผอ.ค.ผชย.บ.น.46

ผู้รับรองแบบ
ร.อ. *[Signature]*
(เฉลิมฤทธิ์ มีพยุง)
วิศวกรโยธา กย.53096


ประจำ บ.น.46 และ รักษาราชการ
ท.น.ผชย.บ.น.46
น.อ. *[Signature]*
(วีรชาติ นุสิทธิ์)

รอง.ผบ.บ.น.46
น.อ. *[Signature]*
(นรกิจดี ผลพิบูลย์)


ผบ.บ.น.46
น.อ. *[Signature]*
(เสรวรรณ คล้ายพุด)

แบบแสดง
แปลนขยายตาข่ายกันนก

มาตราส่วน	1 : 50
แบบเลขที่ ผอ.ค.ผชย.	68 011 AR 16/23
ลำดับที่	16 / 23

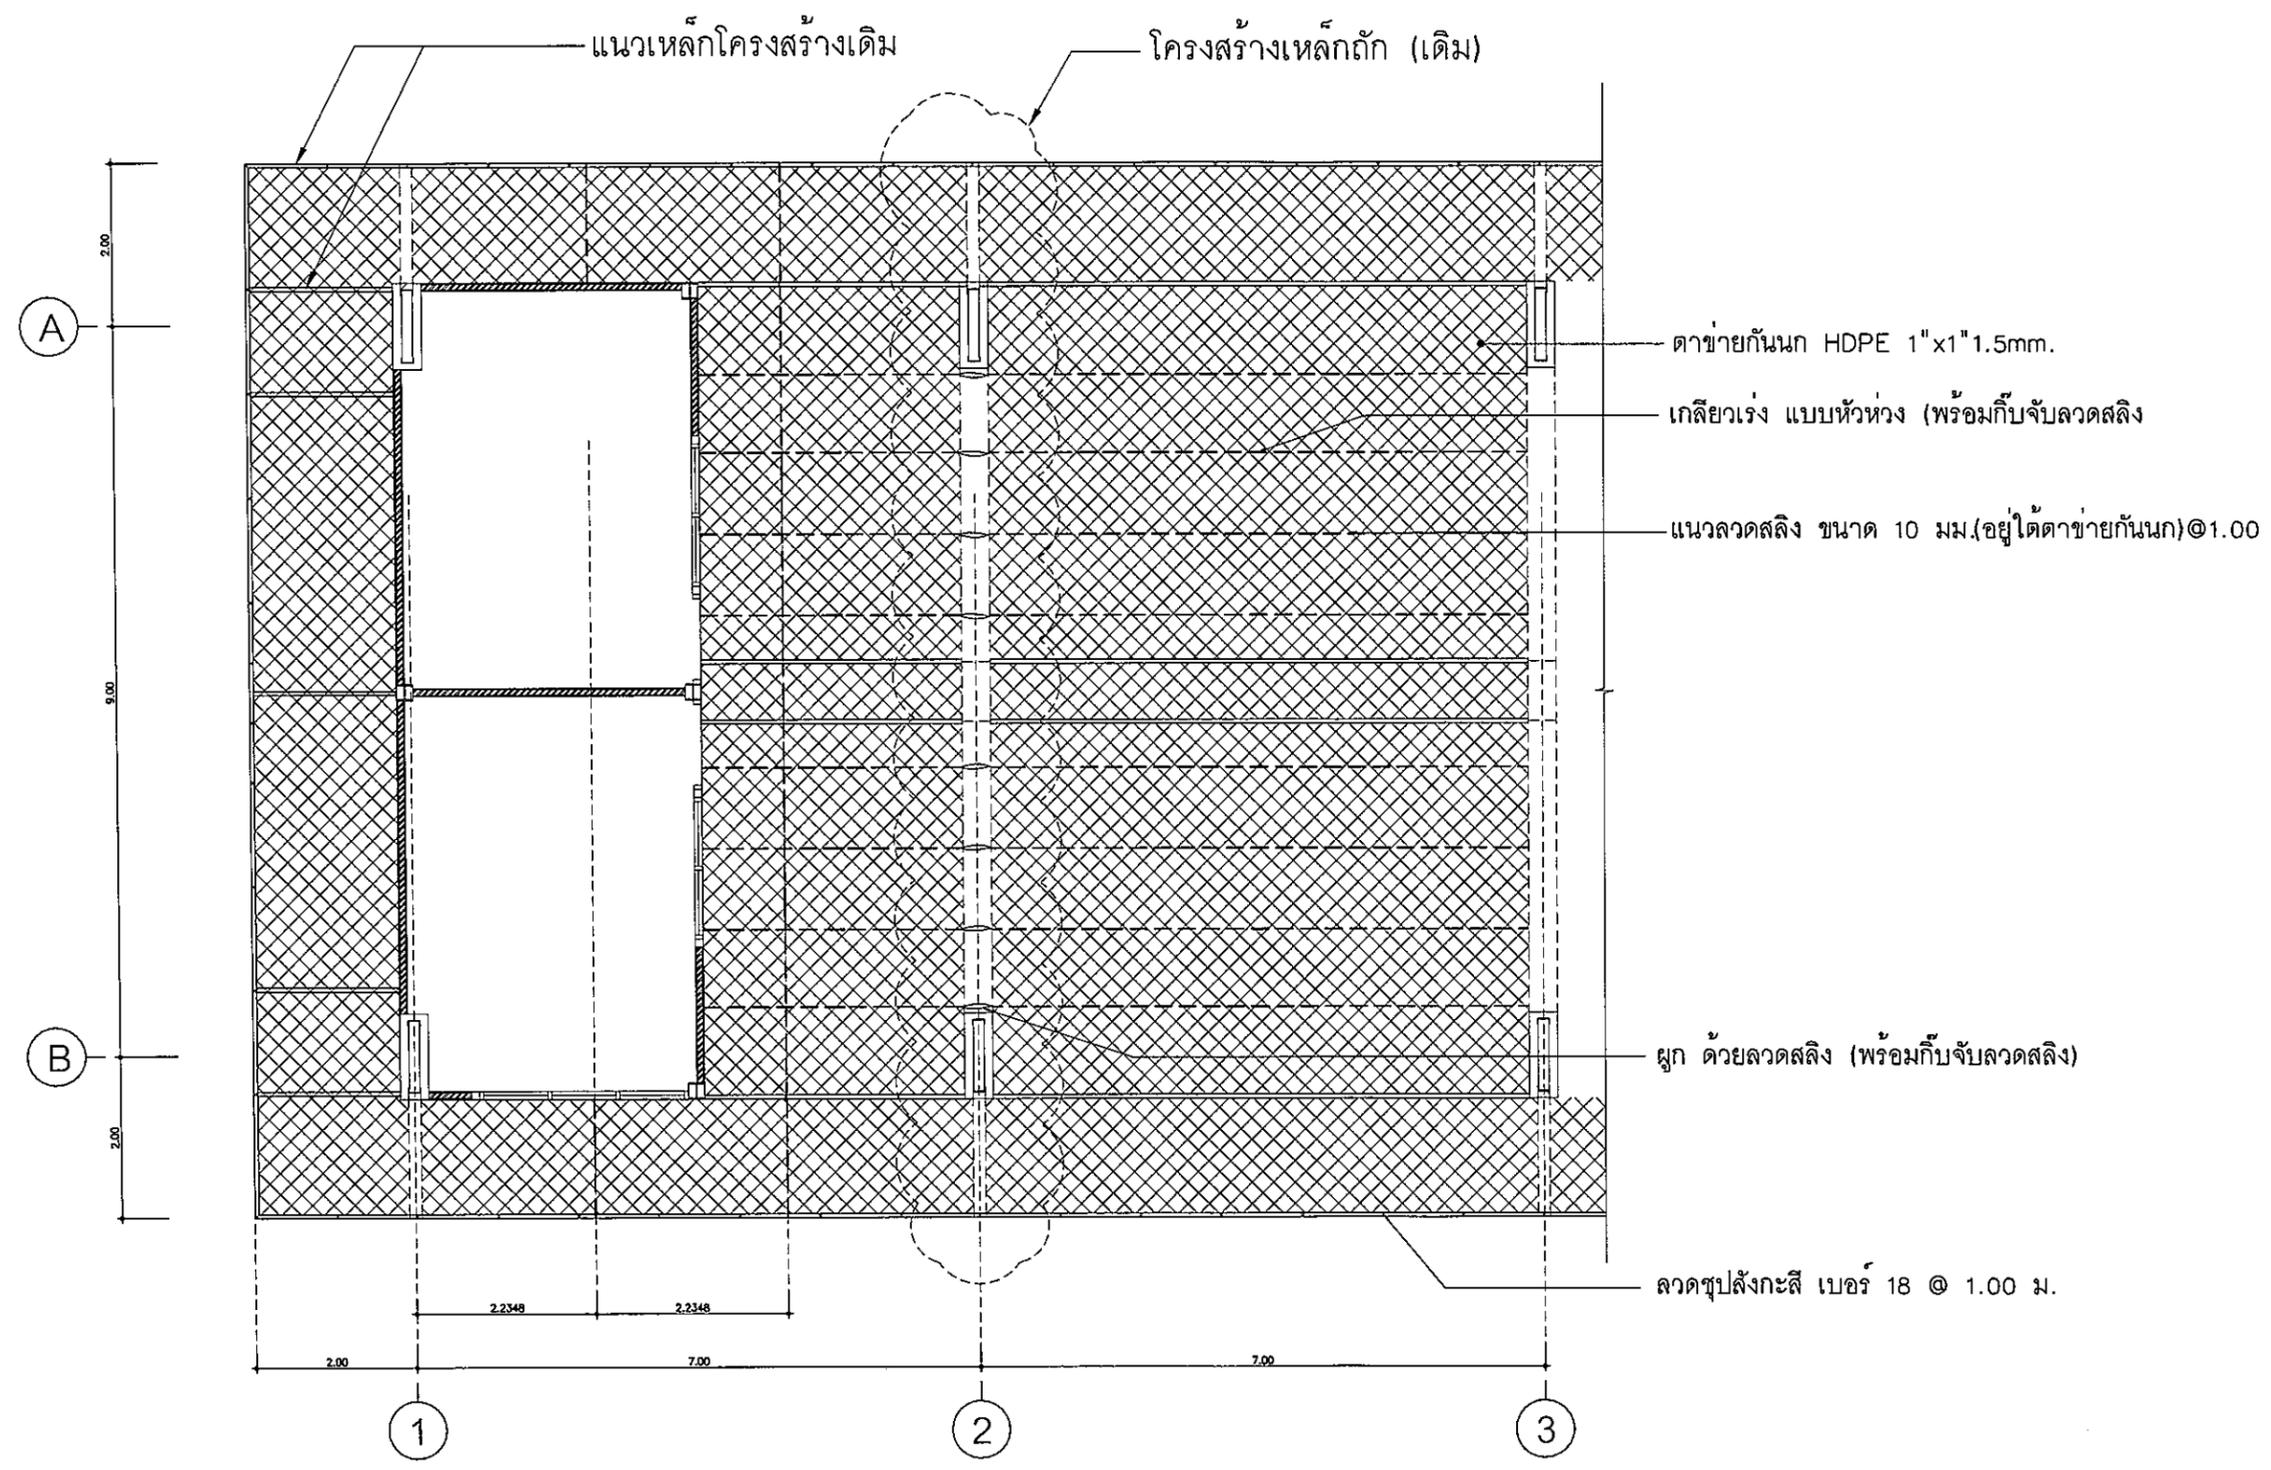

แปลนขยายตาข่ายกันนก
มาตราส่วน 1:50

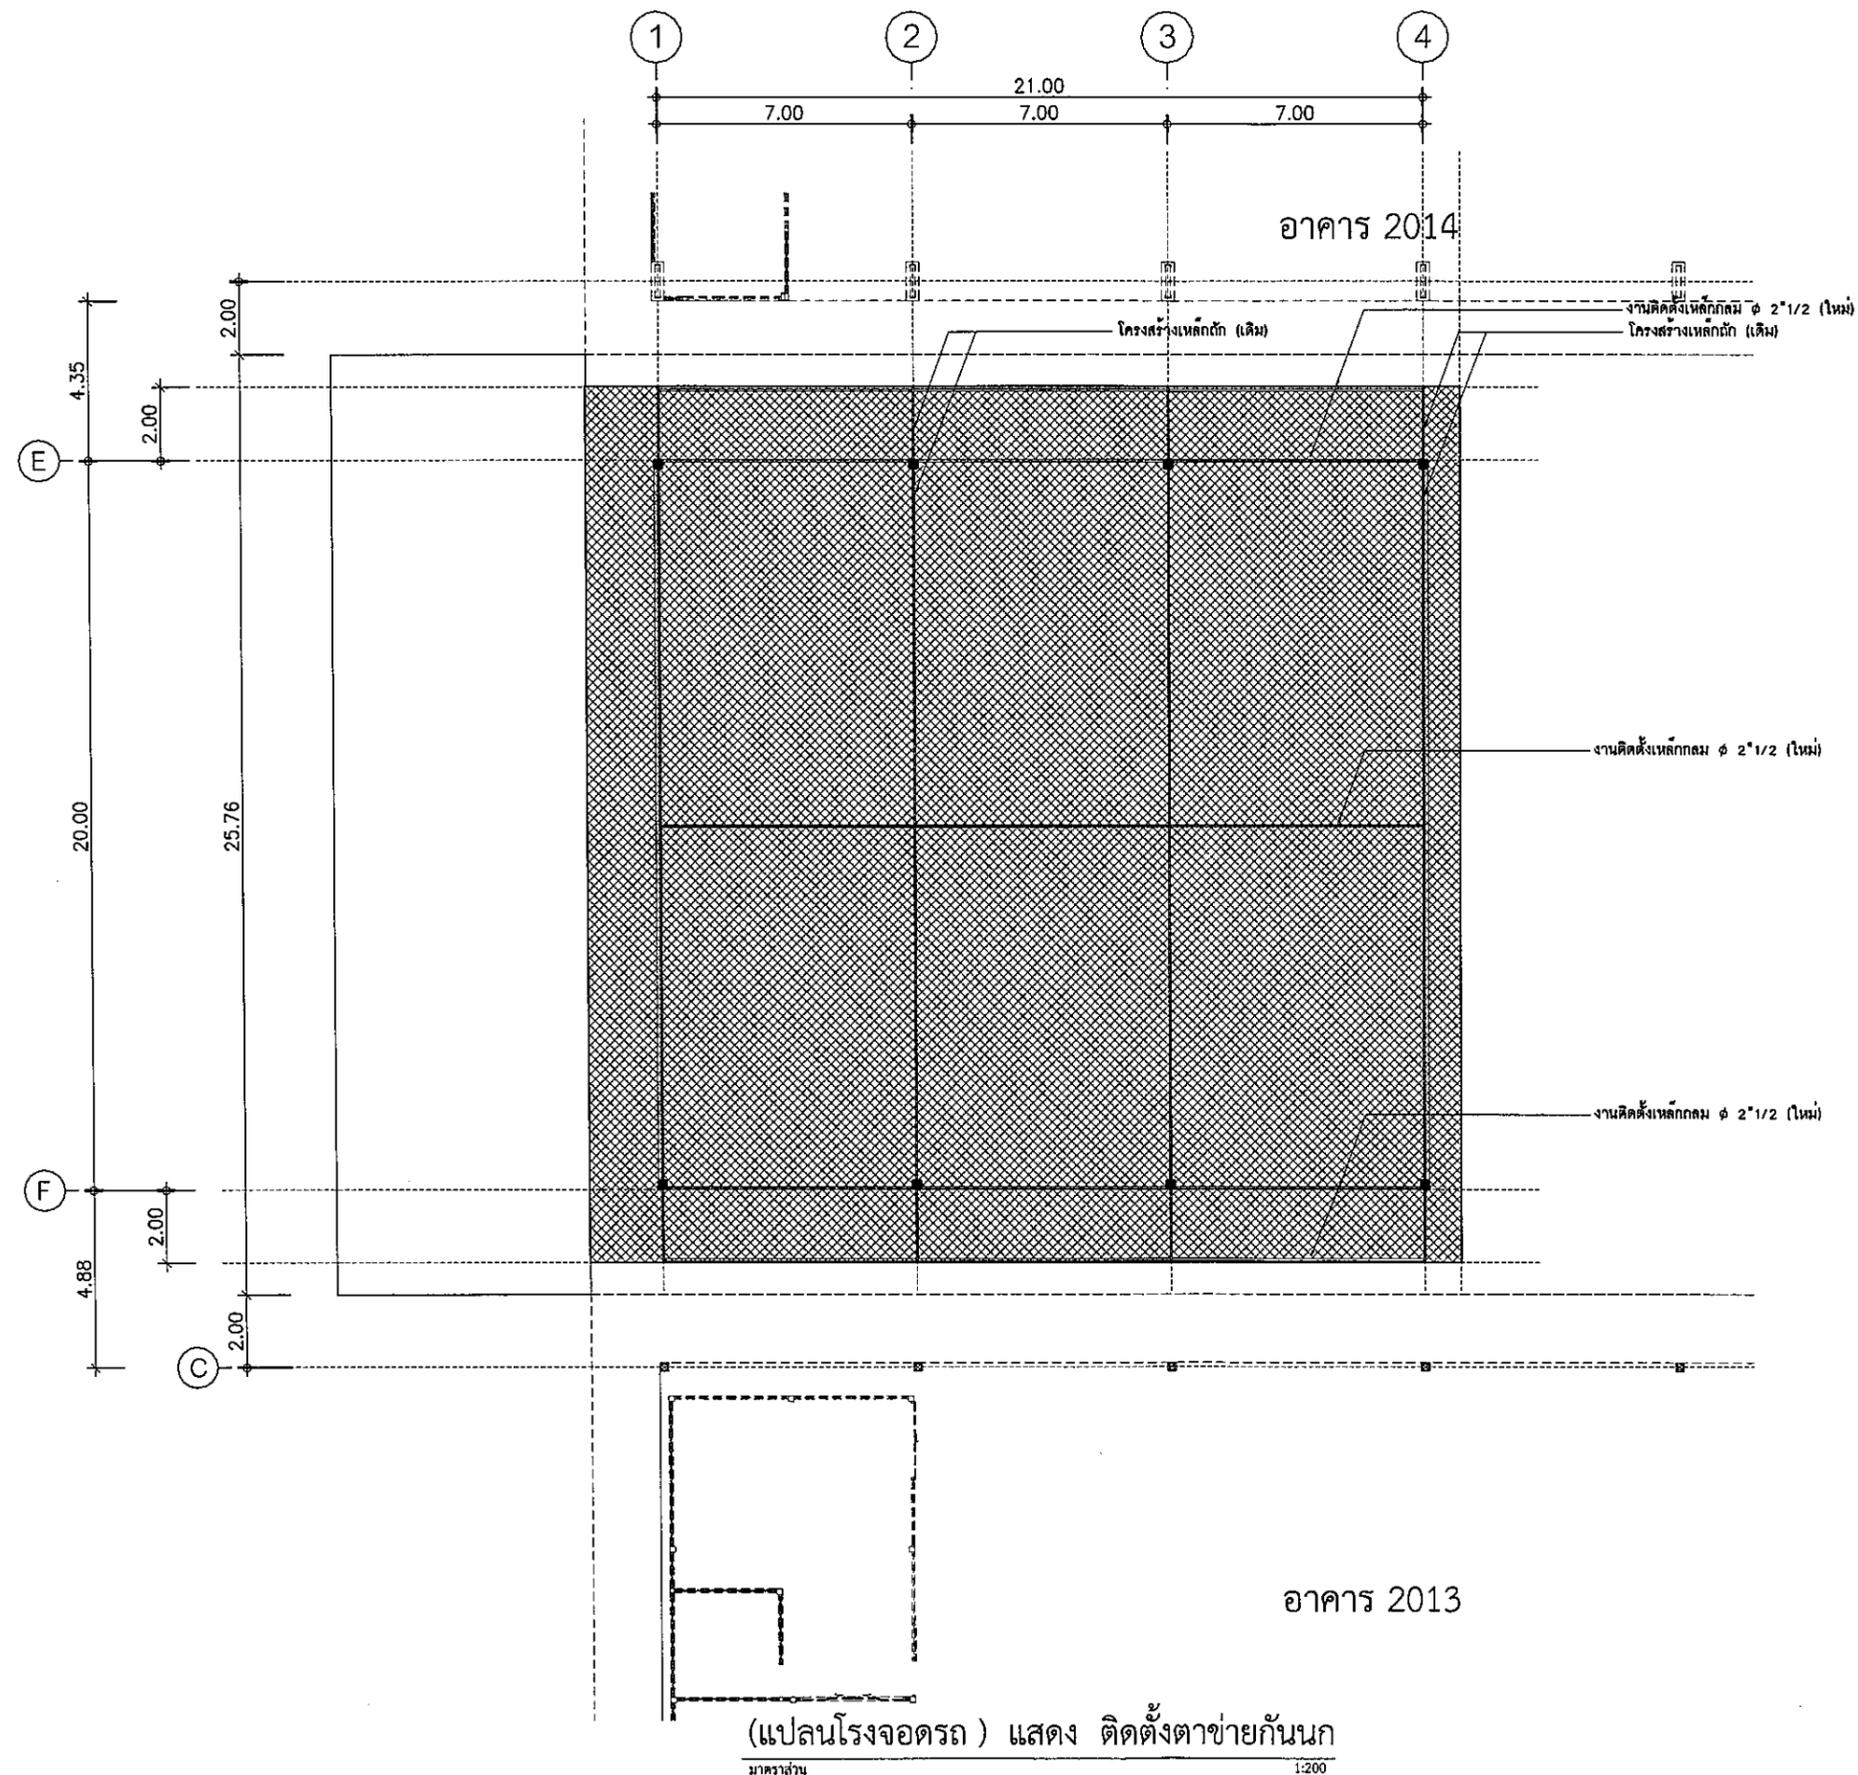

ชื่อโครงการ
ปรับปรุงอาคารหมายเลข 2013
(โรงจอดรถขนาดใหญ่ ผขส.บ.น.46)
และอาคารหมายเลข 2014 (โรงจอดรถ ผขส.บ.น.46)
ที่ บ.น.46 จำนวน 1 งาน

สถานที่ก่อสร้าง
กองบิน 46

ผู้ออกแบบ
ร.ต. *[Signature]*
(อนิวัตร แห่งสุภา)
น.แบบแผน ผอ.ค.ผช.บ.น.46

ผู้รับรองแบบ
ร.อ. *[Signature]*
(เฉลิมฤทธิ์ มีพยอม)
วิศวกรโยธา กย.53096

ประจำ บ.น.46 และ รักษาราชการ
หน.ผช.บ.น.46
น.อ. *[Signature]*
(วีรชาติ นุสิทธิ์)

รอง.ผบ.บ.น.46
น.อ. *[Signature]*
(นรกิจต์ ผลพิบูลย์)


ผบ.บ.น.46
น.อ. *[Signature]*
(เสรวรรณ คล้ายพุด)

แบบแสดง
(แปลนโรงจอดรถ) แสดง ติดตั้งตาข่ายกันนก

มาตราส่วน 1 : 200

แบบเลขที่ ผอ.ค.ผช.
68 011 AR 17/23

ลำดับที่ 17 23

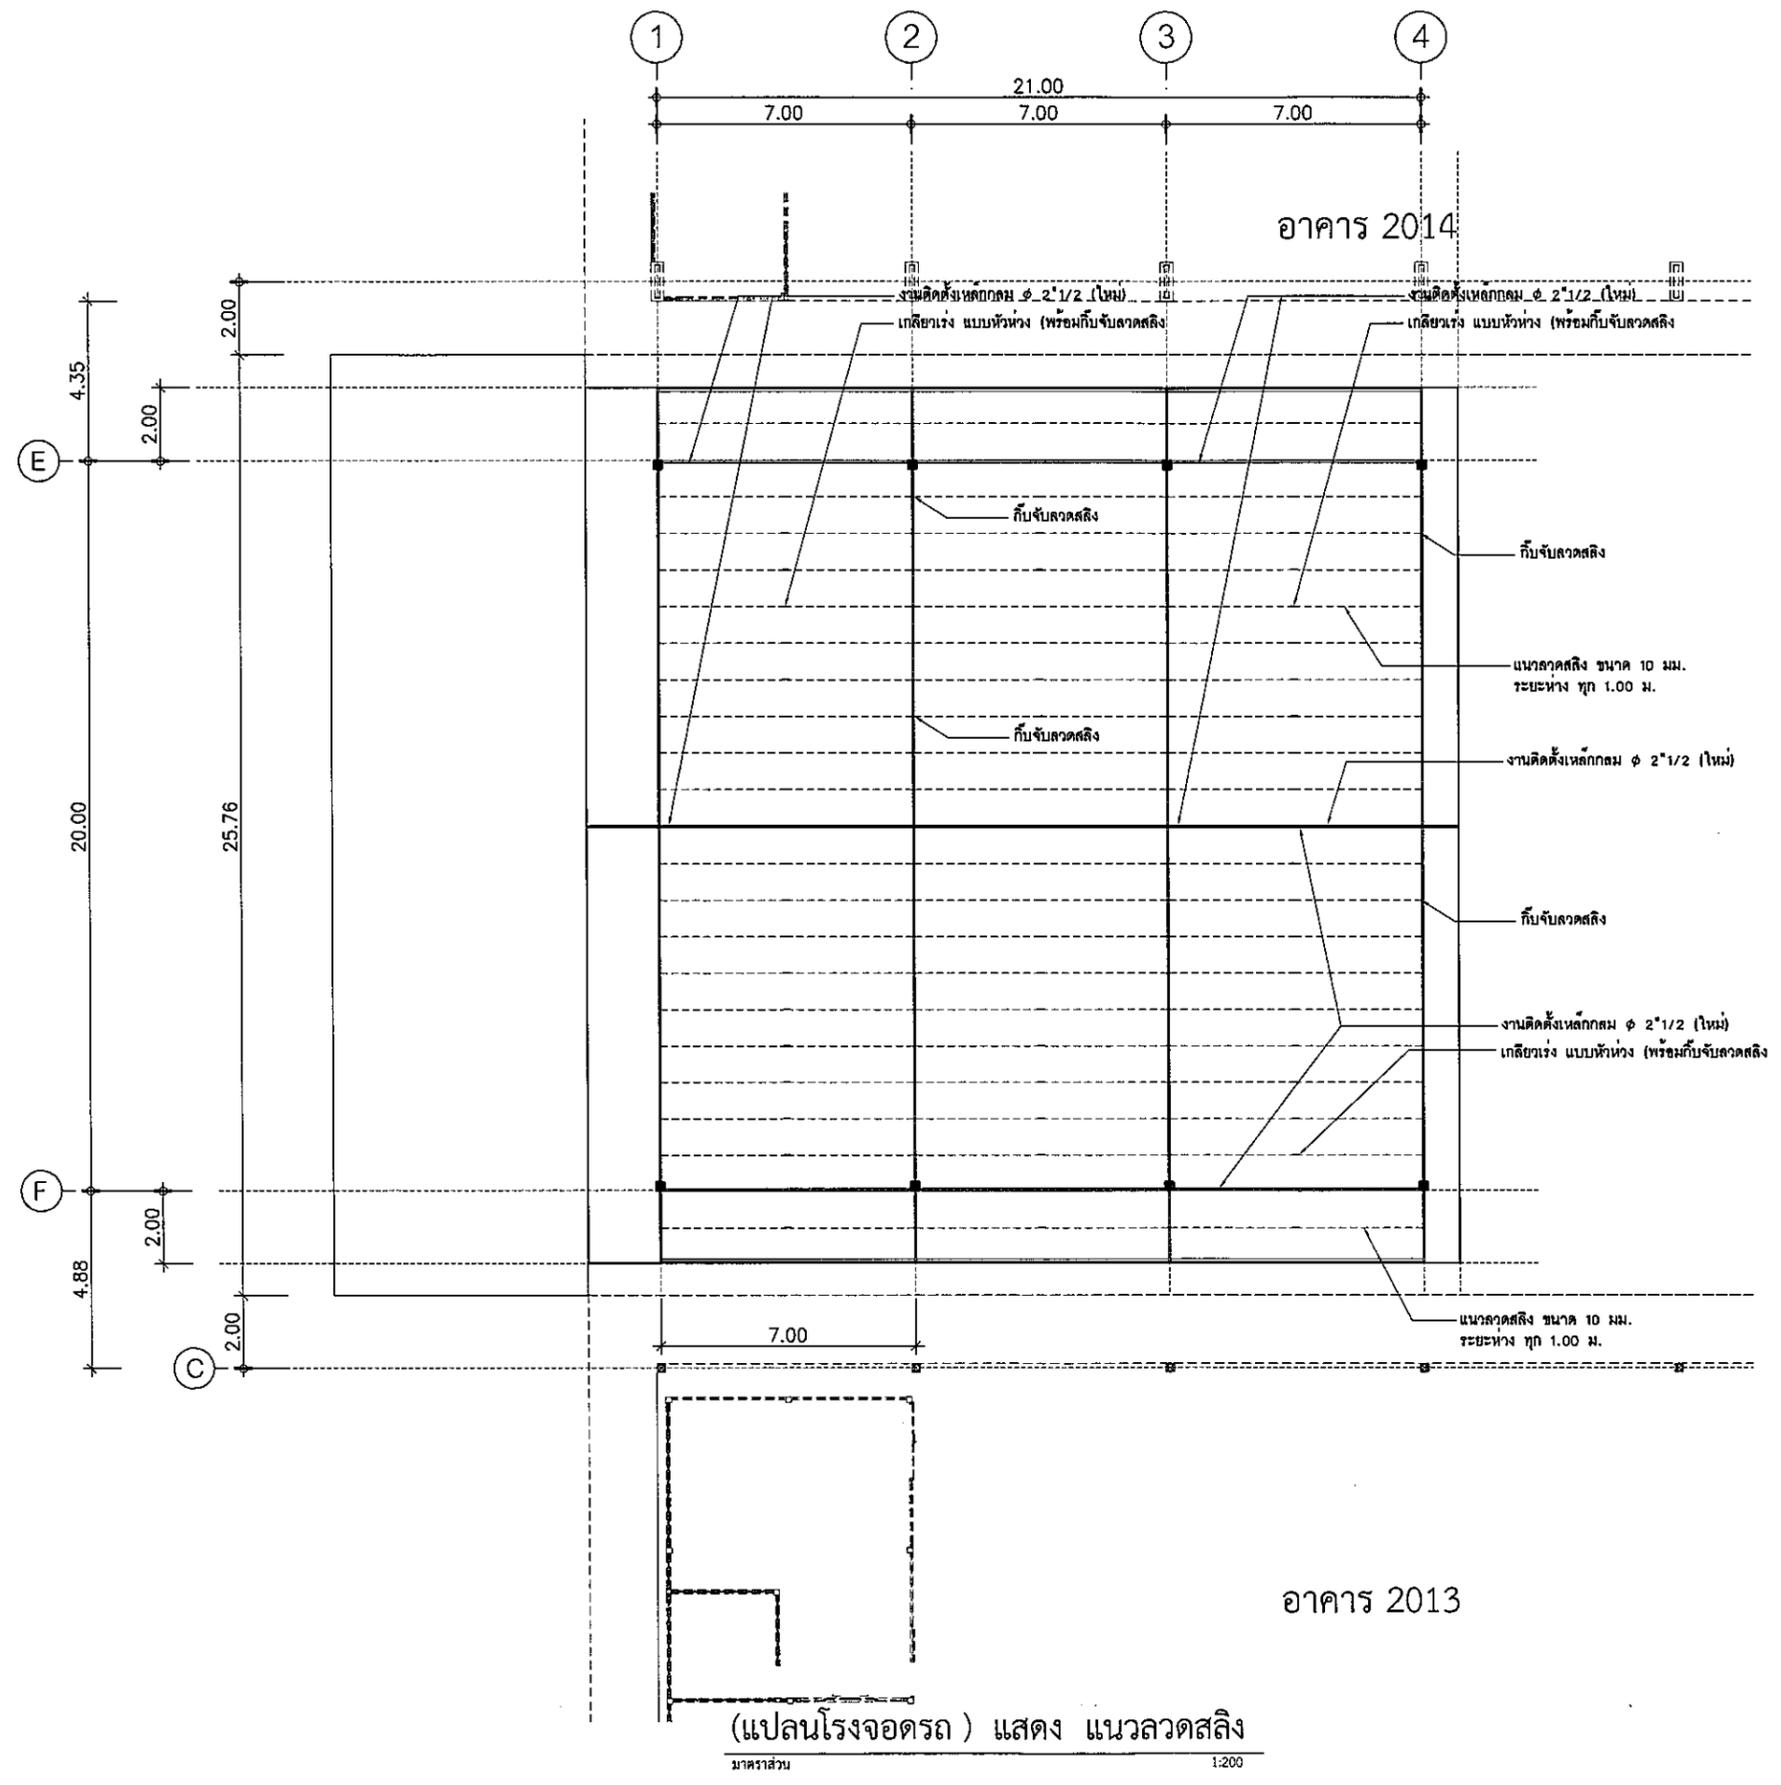

อาคาร 2014

อาคาร 2013

(แปลนโรงจอดรถ) แสดง แนวลวดสลิง
มาตราส่วน 1:200

ชื่อโครงการ
ปรับปรุงอาคารหมายเลข 2013
(โรงจอดรถขนาดใหญ่ ผศ.บ.น.46)
และอาคารหมายเลข 2014 (โรงจอดรถ ผศ.บ.น.46)
ที่ บ.น.46 จำนวน 1 งาน

สถานที่ก่อสร้าง
กองบิน 46

ผู้ออกแบบ
ร.ต. *[Signature]*
(อนิวรรต แห่งสุภา)
น.แบบแผน ผศ.ค.ผช.บ.น.46

ผู้รับรองแบบ
ร.อ. *[Signature]*
(เฉลิมฤทธิ์ มีพยุง)
วิศวกรโยธา ภย.53096

ประจำ บ.น.46 และ รักษาราชการ
ทน.ผช.บ.น.46
น.อ. *[Signature]*
(วีรชาติ นุสิทธิ์)

รอง ผ.บ.บ.น.46
น.อ. *[Signature]*
(นรภิตต์ ผลพิบูลย์)

ผ.บ.บ.น.46
น.อ. *[Signature]*
(เสรวรรต คล้ายพุด)

แบบแสดง
(แปลนโรงจอดรถ)
แสดง แนวลวดสลิง

มาตราส่วน	1 : 200
แบบเลขที่ ผศ.ค.ผช.	68 011 AR 18/23
ลำดับที่	18 / 23



ชื่อโครงการ
ปรับปรุงอาคารหมายเลข 2013
(โรงจอดรถขนาดใหญ่ ผศ.บ.น.46)
และอาคารหมายเลข 2014 (โรงจอดรถ ผศ.บ.น.46)
ที่ บ.น.46 จำนวน 1 งาน

สถานที่ก่อสร้าง
กองบิน 46

ผู้ออกแบบ
ร.ต.
(อนันทรุต พงษ์สุหา)
น.แบบแผน ผศ.ค.ผช.บ.น.46

ผู้รับรองแบบ
ร.อ.
(เฉลิมฤทธิ์ มีพยุง)
วิศวกรโยธา อย.53096

ประจำ บ.น.46 และ รักษาราชการ
ท.น.ผช.บ.น.46
น.อ.
(วีรชาติ นุสิทธิ์)

รอง ผ.บ.บ.น.46
น.อ.
(นรกิจต์ ผลทิบุลย์)


ผ.บ.บ.น.46
น.อ.
(เสรวรรณ คล้ายพูน)

แบบแสดง
รูปด้าน 1
รูปด้าน 2


มาตราส่วน 1 : 200

แบบเลขที่ ผศ.ค.ผช.
68 011 AR 19/23

ลำดับที่ 19 / 23

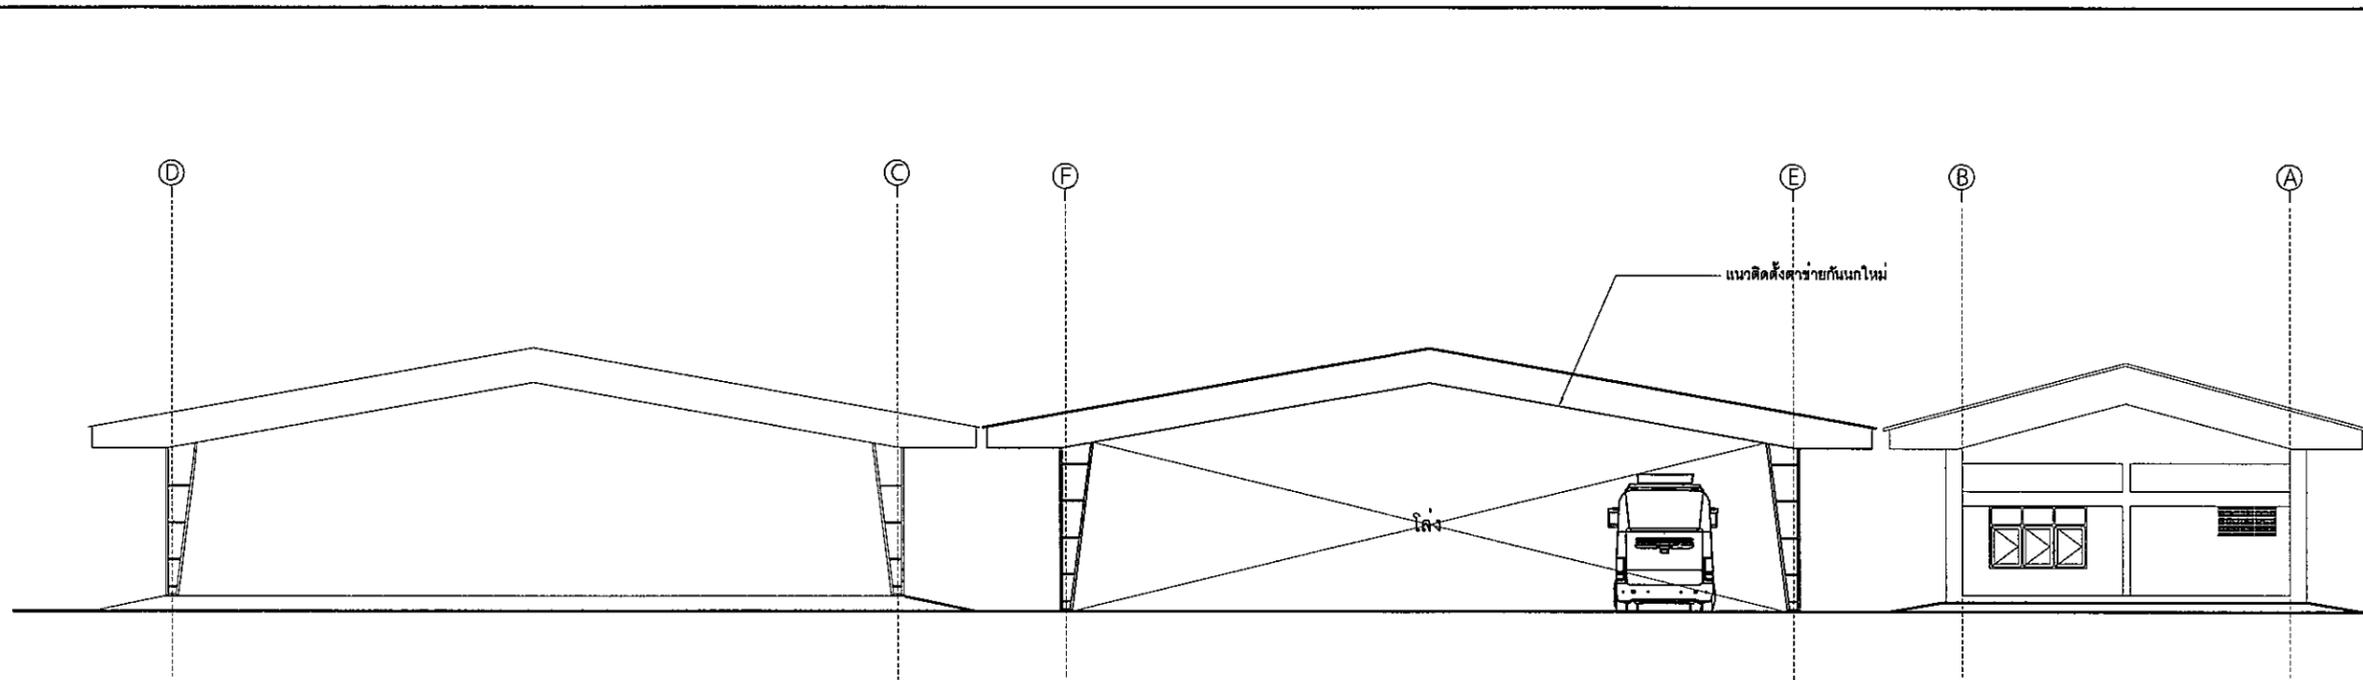

รูปด้าน ①
มาตราส่วน 1:200

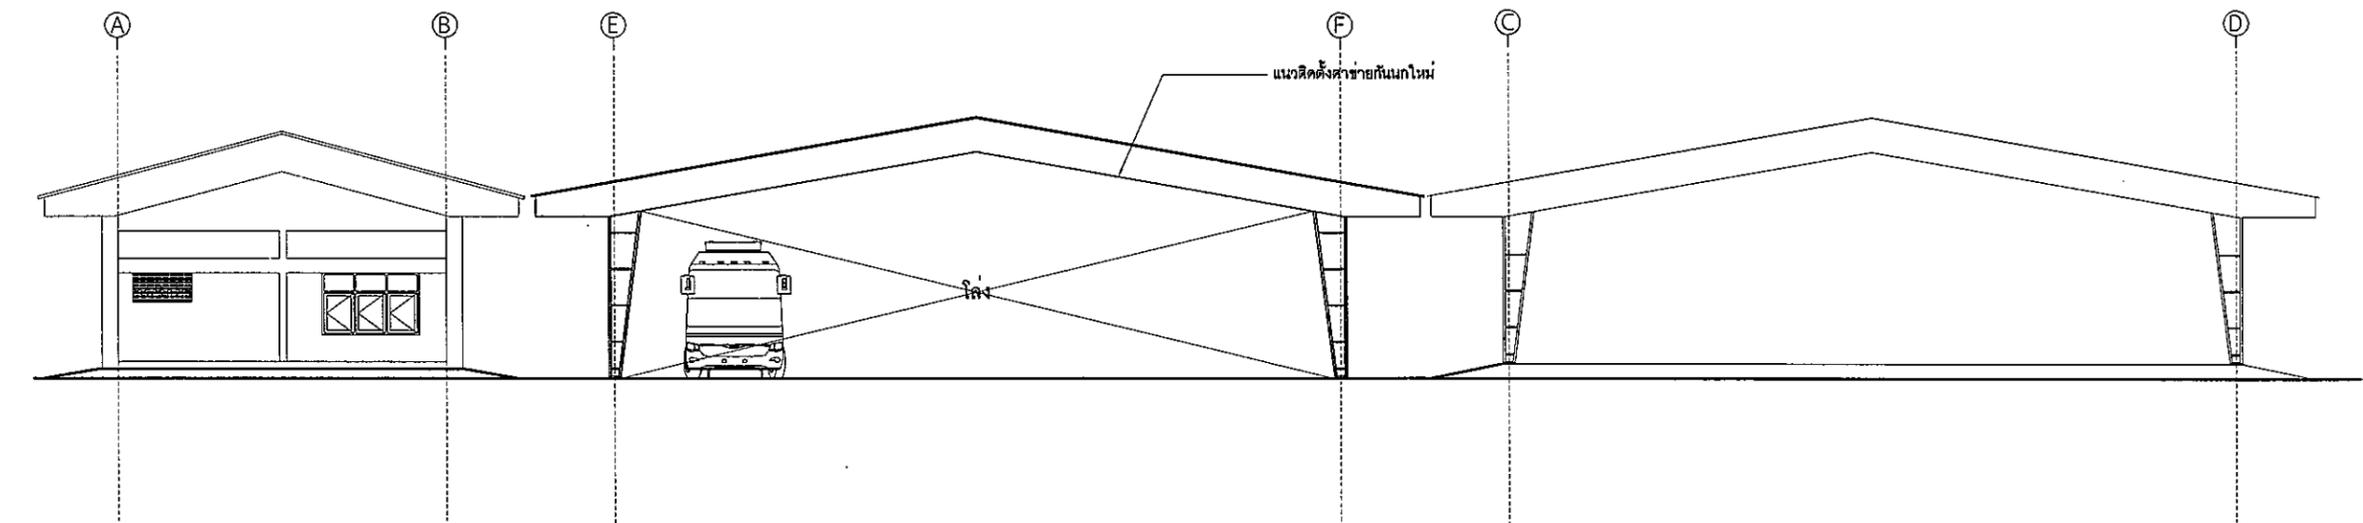

รูปด้าน ②
มาตราส่วน 1:200




ชื่อโครงการ
ปรับปรุงอาคารหมายเลข 2013
(โรงจอดรถขนาดใหญ่ ผชช.บ.น.46)
และอาคารหมายเลข 2014 (โรงจอดรถ ผชช.บ.น.46)
ที่ บ.น.46 จำนวน 1 งาน

สถานที่ก่อสร้าง
กองบิน 46

ผู้ออกแบบ
ร.ต. 
(อนิวรรต พงษ์สุภา)
น.แบบแผน ผอ.ค.ผชช.บ.น.46

ผู้รับรองแบบ
ร.อ. 
(เฉลิมฤทธิ์ มีพยุง)
วิศวกรโยธา อย.53096

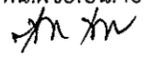
ประจำ บ.น.46 และ รักษาการ
ท.น.ผชช.บ.น.46
น.อ. 
(วีระชาติ นุสิทธิ์)

รอง ผบ.บ.น.46
น.อ. 
(นรกิจดี ผลพิบูลย์)

ผบ.บ.น.46
น.อ. 
(เสรวรรณ คล้ายพุ่ม)

แบบแสดง
รูปด้าน 3

มาตราส่วน	1 : 100
แบบเลขที่ ผอ.ค.ผชช.	68 011 AR 20/23
ลำดับที่	20 / 23

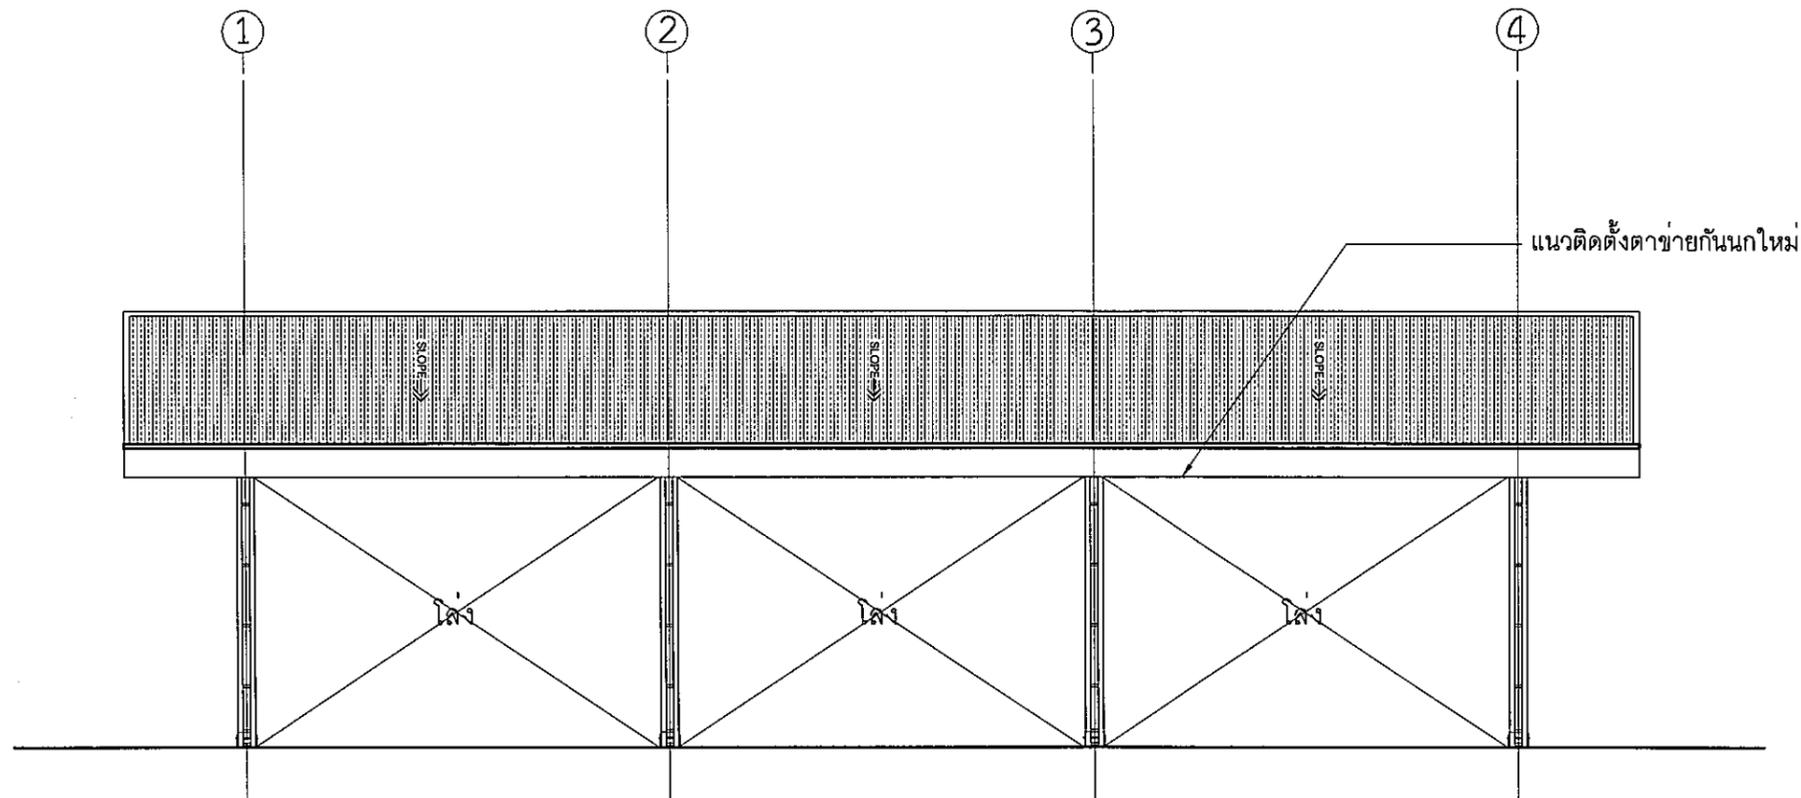

รูปด้าน 3
มาตราส่วน 1:100



ชื่อโครงการ
ปรับปรุงอาคารหมายเลข 2013
(โรงจอดรถขนาดใหญ่ ผชส.บ.น.46)
และอาคารหมายเลข 2014 (โรงจอดรถ ผชส.บ.น.46)
ที่ บ.น.46 จำนวน 1 งาน

สถานที่ก่อสร้าง
กองบิน 46

ผู้ออกแบบ
ร.ต.
(อนิวรรต แห่งสุภา)
น.แบบแผน ผอค.ผชย.บ.น.46

ผู้รับรองแบบ
ร.อ.
(เฉลิมฤทธิ์ มีพยุง)
วิศวกรโยธา อย.53096

ประจำ บ.น.46 และ รักษาราชการ
ทน.ผชย.บ.น.46
น.อ.
(วีรชาติ นุสิทธิ์)

รอง ผบ.บ.น.46
น.อ.
(นรกิจดี ผลพิบูลย์)


ผบ.บ.น.46
น.อ.
(เสรวรรณ คล้ายพุด)

แบบแสดง
รูปด้าน 4

มาตราส่วน 1 : 100

แบบเลขที่ ผอค.ผชย.
68 011 AR 21/23

ลำดับที่ 21 / 23

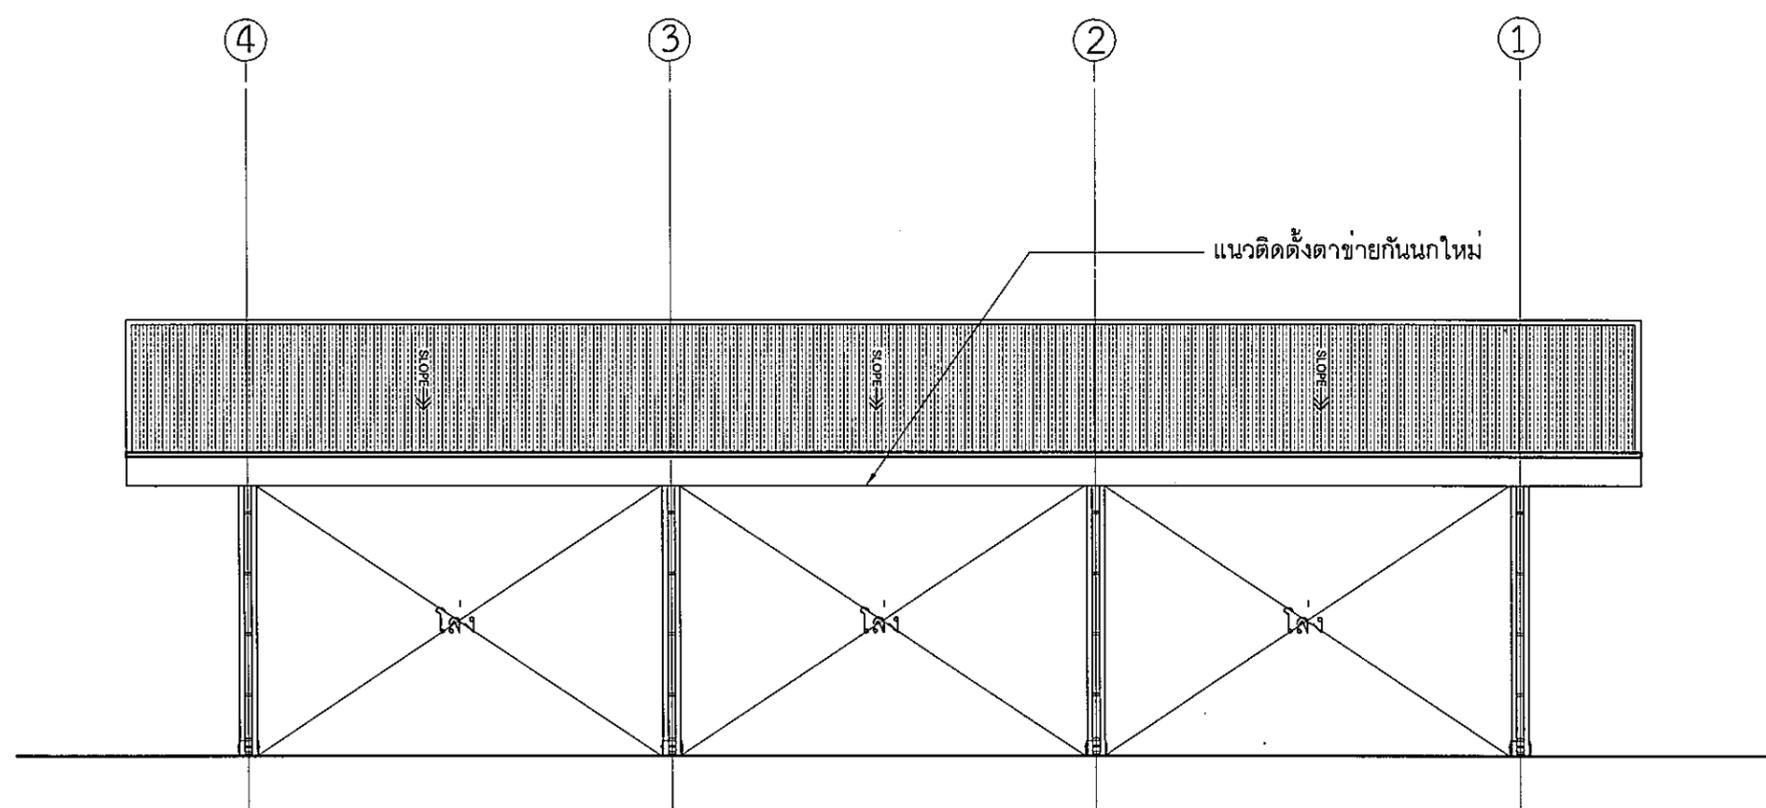


รูปด้าน ④
มาตราส่วน 1:100




ชื่อโครงการ
ปรับปรุงอาคารหมายเลข 2013
(โรงจอดรถขนาดใหญ่ ผขส.บ.น.46)
และอาคารหมายเลข 2014 (โรงจอดรถ ผขส.บ.น.46)
ที่ บ.น.46 จำนวน 1 งาน

สถานที่ก่อสร้าง
กองบิน 46

ผู้ออกแบบ
ร.ต. 
(อนิวัตร แห่งสุภา)
น.แบบแผน ผอ.ค.ผชย.บ.น.46

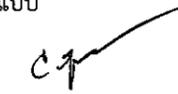ผู้รับรองแบบ
ร.อ. 
(เฉลิมฤทธิ์ มีพยุง)
วิศวกรโยธา อย.53096

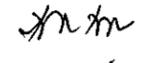
ประจำ บ.น.46 และ รักษาการ
ท.น.ผชย.บ.น.46
น.อ. 
(วีระชาติ นุสิทธิ์)

รอง ผบ.บ.น.46
น.อ. 
(นรกิจดี ผลพิบูลย์)

ผบ.บ.น.46
น.อ. 
(เสรวรรต คล้ายพุด)

แบบแสดง
รูปตัด แสดงติดตั้งตาข่ายกันนก

มาตราส่วน	1 : 100
แบบเลขที่ ผอ.ค.ผชย.	68 011 AR 22/23
ลำดับที่	22 / 23

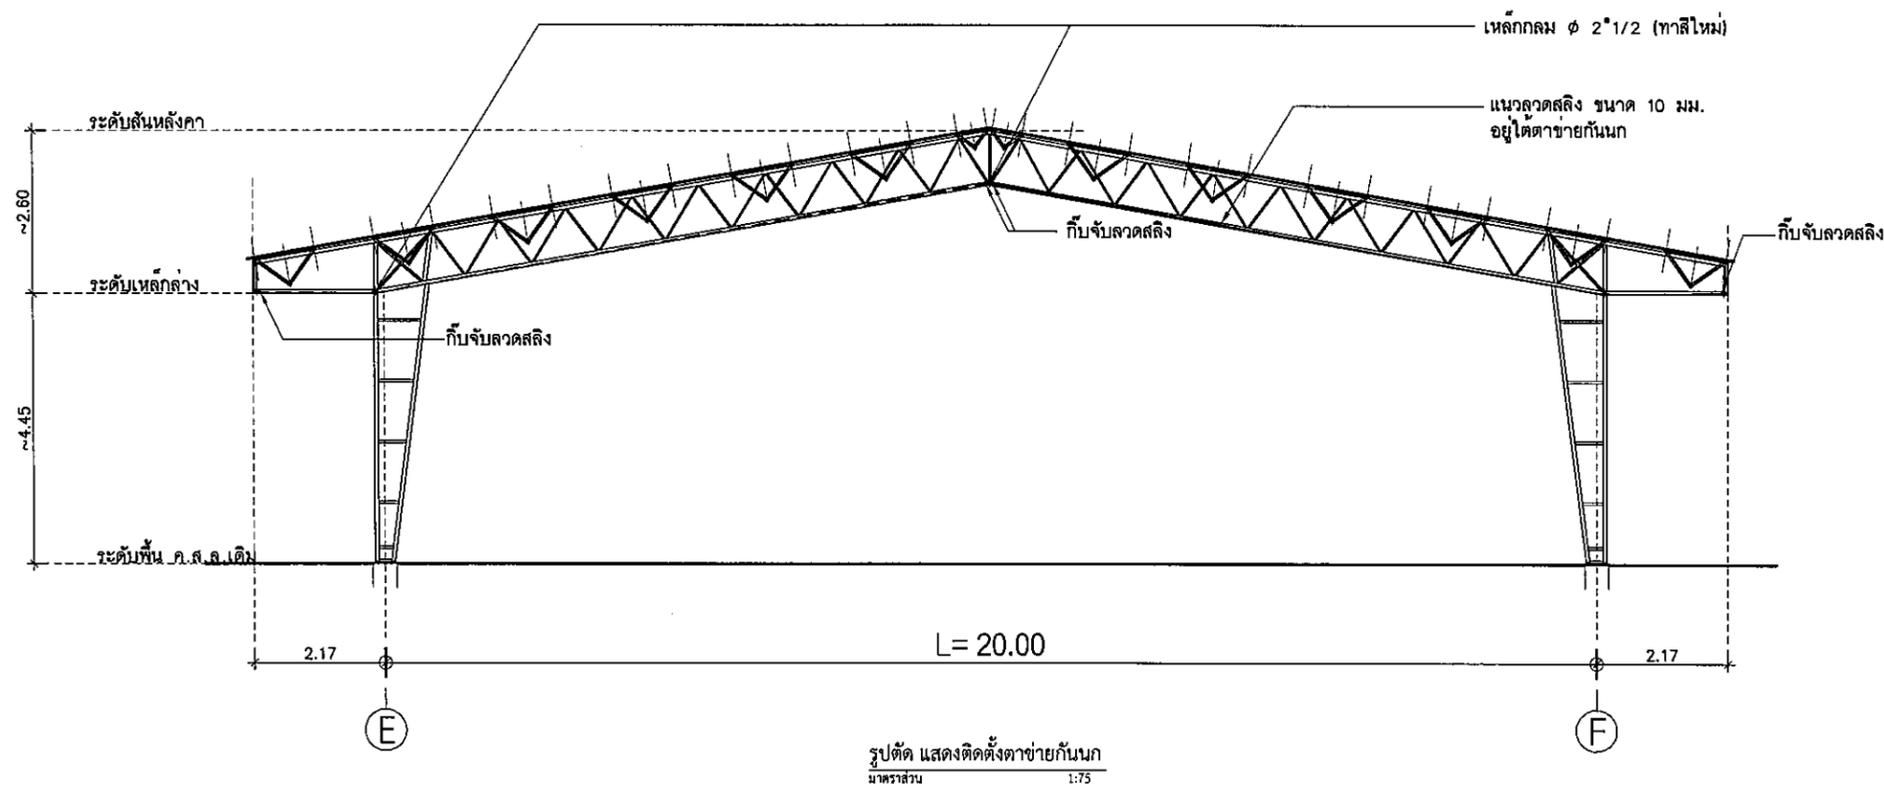



ชื่อโครงการ
ปรับปรุงอาคารหมายเลข 2013
(โรงจอดรถขนาดใหญ่ ผ.ช.บ.น.46)
และอาคารหมายเลข 2014 (โรงจอดรถ ผ.ช.บ.น.46)
ที่ บ.น.46 จำนวน 1 งาน

สถานที่ก่อสร้าง
กองบิน 46

ผู้ออกแบบ
ร.ต.
(อนิรรต แพ่งสุกา)
น.แบบแผน ผ.อค.ผ.ช.บ.น.46

ผู้รับรองแบบ
ร.อ.
(เฉลิมฤทธิ์ มีพยอง)
วิศวกรโยธา กย.53096

ประจำ บ.น.46 และ รักษาการ
หน.ผ.ช.บ.น.46
น.อ.
(วิรัชติ นุสิทธิ์)

รอง ผ.บ.น.46
น.อ.
(นรภิตต์ ผลพิบูลย์)

ผ.บ.บ.น.46
น.อ.
(เสรวรรด คล้ายพุ่ม)

แบบแสดง
แปลนขยายตาข่ายกันนก

มาตราส่วน 1:50

แบบเลขที่ ผ.อค.ผ.ช.บ.
68 011 AR 23/23

ลำดับที่ 23/23

