


สร้างรื้ออบกอบขึ้น ตามทิศตะวันตก ระยะที่ 1
ที่ กอบขึ้น 46 ตำบลอรัญญิก อำเภอเมืองพิษณุโลก
จังหวัดพิษณุโลก จำนวน 1 งาน

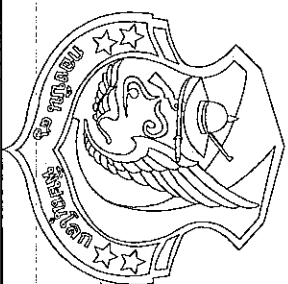

ชวโรครังการ

สร้างรัฐวอของบับน ดานที่ศตวรรษที่
ระยะที่ 1 ที่ กองบิน 46 ตำบลอรัญญิก
อำเภอเมืองพิษณุโลก จังหวัดพิษณุโลก
จำนวน 1 งาน

สถานที่ก่อสร้าง

กองบิน 46

ស្ថានភាព

5.71.

(อนุวรรต เมฆธูภา)

น.แบบแผน ๗๐๓.๗๕๕.๖๖.๔๖

หุ่น.ฟอกค.ผชเย.บม.46

ผู้รับรองแบบ

น.ต.

(เผลอพิมพ์ผิด)

ປຶ້ມສຳລັບການສຶກສາ ກຳລັງພິມ ໕໓໐໑໖

ປະສຳ ບມ.46 ແລະ ກົດໝາຍການ
ທຸມ.໔໖ ບມ.46

น.อ.

(วรรณคดีในสมัยกรุงศรีอยุธยา)

รื่อง สม.บม.46

၂၃.၆

(เชื้อชาติ ของมา)

ผบ.บม.46

u.ö. *Neck*

(^๒พณฯ ดอนตูมไปพร)

ແບບແສດງ

សារព័ត៌មាន

மாண்புமிகு





แบบเลขที่ ฝอศ.ผชย.


70 018 AR 01/06

ลำดับที่	01	0
----------	----	---

สัญลักษณ์มาตรฐาน			
สัญลักษณ์	ความหมาย	สัญลักษณ์	ความหมาย
	เครื่องหมายแสดงทิศทางเมื่อแสดงแนว Grid Line เกา		แสดงแนวเส้นขอบเขตแผนที่ของแบบขยาย
	ระยะศูนย์กลาง - ระยะศูนย์กลาง ระยะศูนย์กลาง - ระยะริม ระยะริม - ระยะริม ระยะศูนย์กลาง - ระยะขอบ ระยะขอบ - ระยะขอบ		แสดงแนวเส้นขอบเขตแผนที่ของแบบขยาย และแผนที่ของแบบขยาย
	ข้อความ ข้อความ		แสดงสัญลักษณ์ แสดงหมายเลขประตู แสดงหมายเลขทางต่าง แสดงหมายเลขรั้วและอุปกรณ์ประกอบ
	แสดงแนวรูปตัด (สำหรับแบบพื้นที่)		แสดงสัญลักษณ์ แสดงหมายเลขประตู แสดงหมายเลขทางต่าง แสดงหมายเลขรั้วและอุปกรณ์ประกอบ
	แสดงแนวรูปตัด (สำหรับแบบขยาย)		แสดงสัญลักษณ์ แสดงหมายเลขประตู แสดงหมายเลขทางต่าง แสดงหมายเลขรั้วและอุปกรณ์ประกอบ
	สัญลักษณ์แสดงรูปด้าน		แสดงสัญลักษณ์ แสดงหมายเลขประตู แสดงหมายเลขทางต่าง แสดงหมายเลขรั้วและอุปกรณ์ประกอบ

[illegible]

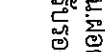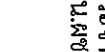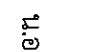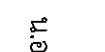	
ชื่อโครงการ สร้างร้วรอบกองบิน ตำบลหิวดะวันตก ระยะที่ 1 ที่ กองบิน 46 ตำบลอรัญญิก อำเภอเมืองพิษณุโลก จังหวัดพิษณุโลก จำนวน 1 งาน	
สถานที่ก่อสร้าง กองบิน 46	
ผู้ออกแบบ ร.ท.  (อนิวรรต แพนงสุภา) น.แบบแผน ผอศ.ผชย.บ.น.46	ทุน.ผอศ.ผชย.บ.น.46 ผู้รับรองแบบ น.ต.  (เฉลิมฤทธิ์ มีพยุง) วิศวกรโยธา ภย.53096
ประจำ บ.น.46 และรักษาราชการ ผ.ผชย.บ.น.46 น.อ.  (วีรชาติ นุสสิทธิ์)	รอง ผ.บ.บ.น.46 น.อ.  (เจมชาติ ทองมา)
ผ.บ.บ.น.46 น.อ.  (พนม ดอนตุ้มพร)	แบบแปลน สัญติภรณ์มาตรฐาน, รายละเอียดวัสดุอาคาร, รายการที่ผู้รับจ้างต้องปฏิบัติ
มาตรฐาน -	งบแปลนที่ ผอศ.ผชย. 70 018 AR
ลำดับที่ 02	02/06 08

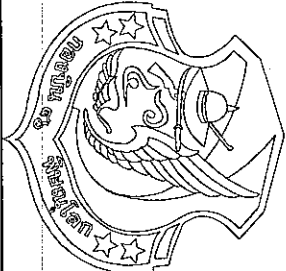

ชื่อโครงการ
สร้างรั้วรอบกองบิน ด้านทิศตะวันตก
ระยะที่ 1 ที่ กองบิน 46 ตำบลรัษฎา
อำเภอเมืองพิษณุโลก จังหวัดพิษณุโลก
จำนวน 1 งาน

สถานที่ก่อสร้าง

กองบิน 46

ผู้ออกแบบ

ร.ท.

(อนิรุต แสงสุภา)

น.แบบแผน สอศ.ผชย.บ.น.46

ทุน สอศ.ผชย.บ.น.46

ผู้รับรองแบบ

น.ต.

(เฉลิมฤทธิ์ มีพยง)

วิศวกรโยธา ภาย 53096

ประจำ บ.น.46 และรักษาการ
หน.ผชย.บ.น.46

น.อ.

(วิรัชดี นุสิทธิ์)

รอง ผ.บ.บ.น.46

น.อ.

(เขมชาติ ทองมา)

ผ.บ.บ.น.46

น.อ.

(พนม ตอนตู่ไพฑูรย์)

แบบแสดง

แผนที่โดยสังเขป กองบิน 46

มาตราส่วน

แบบเลขที่ สอศ.ผชย.
70 018 AR



03/06


ลำดับที่

03

08

แผนที่โดยสังเขป กองบิน 46

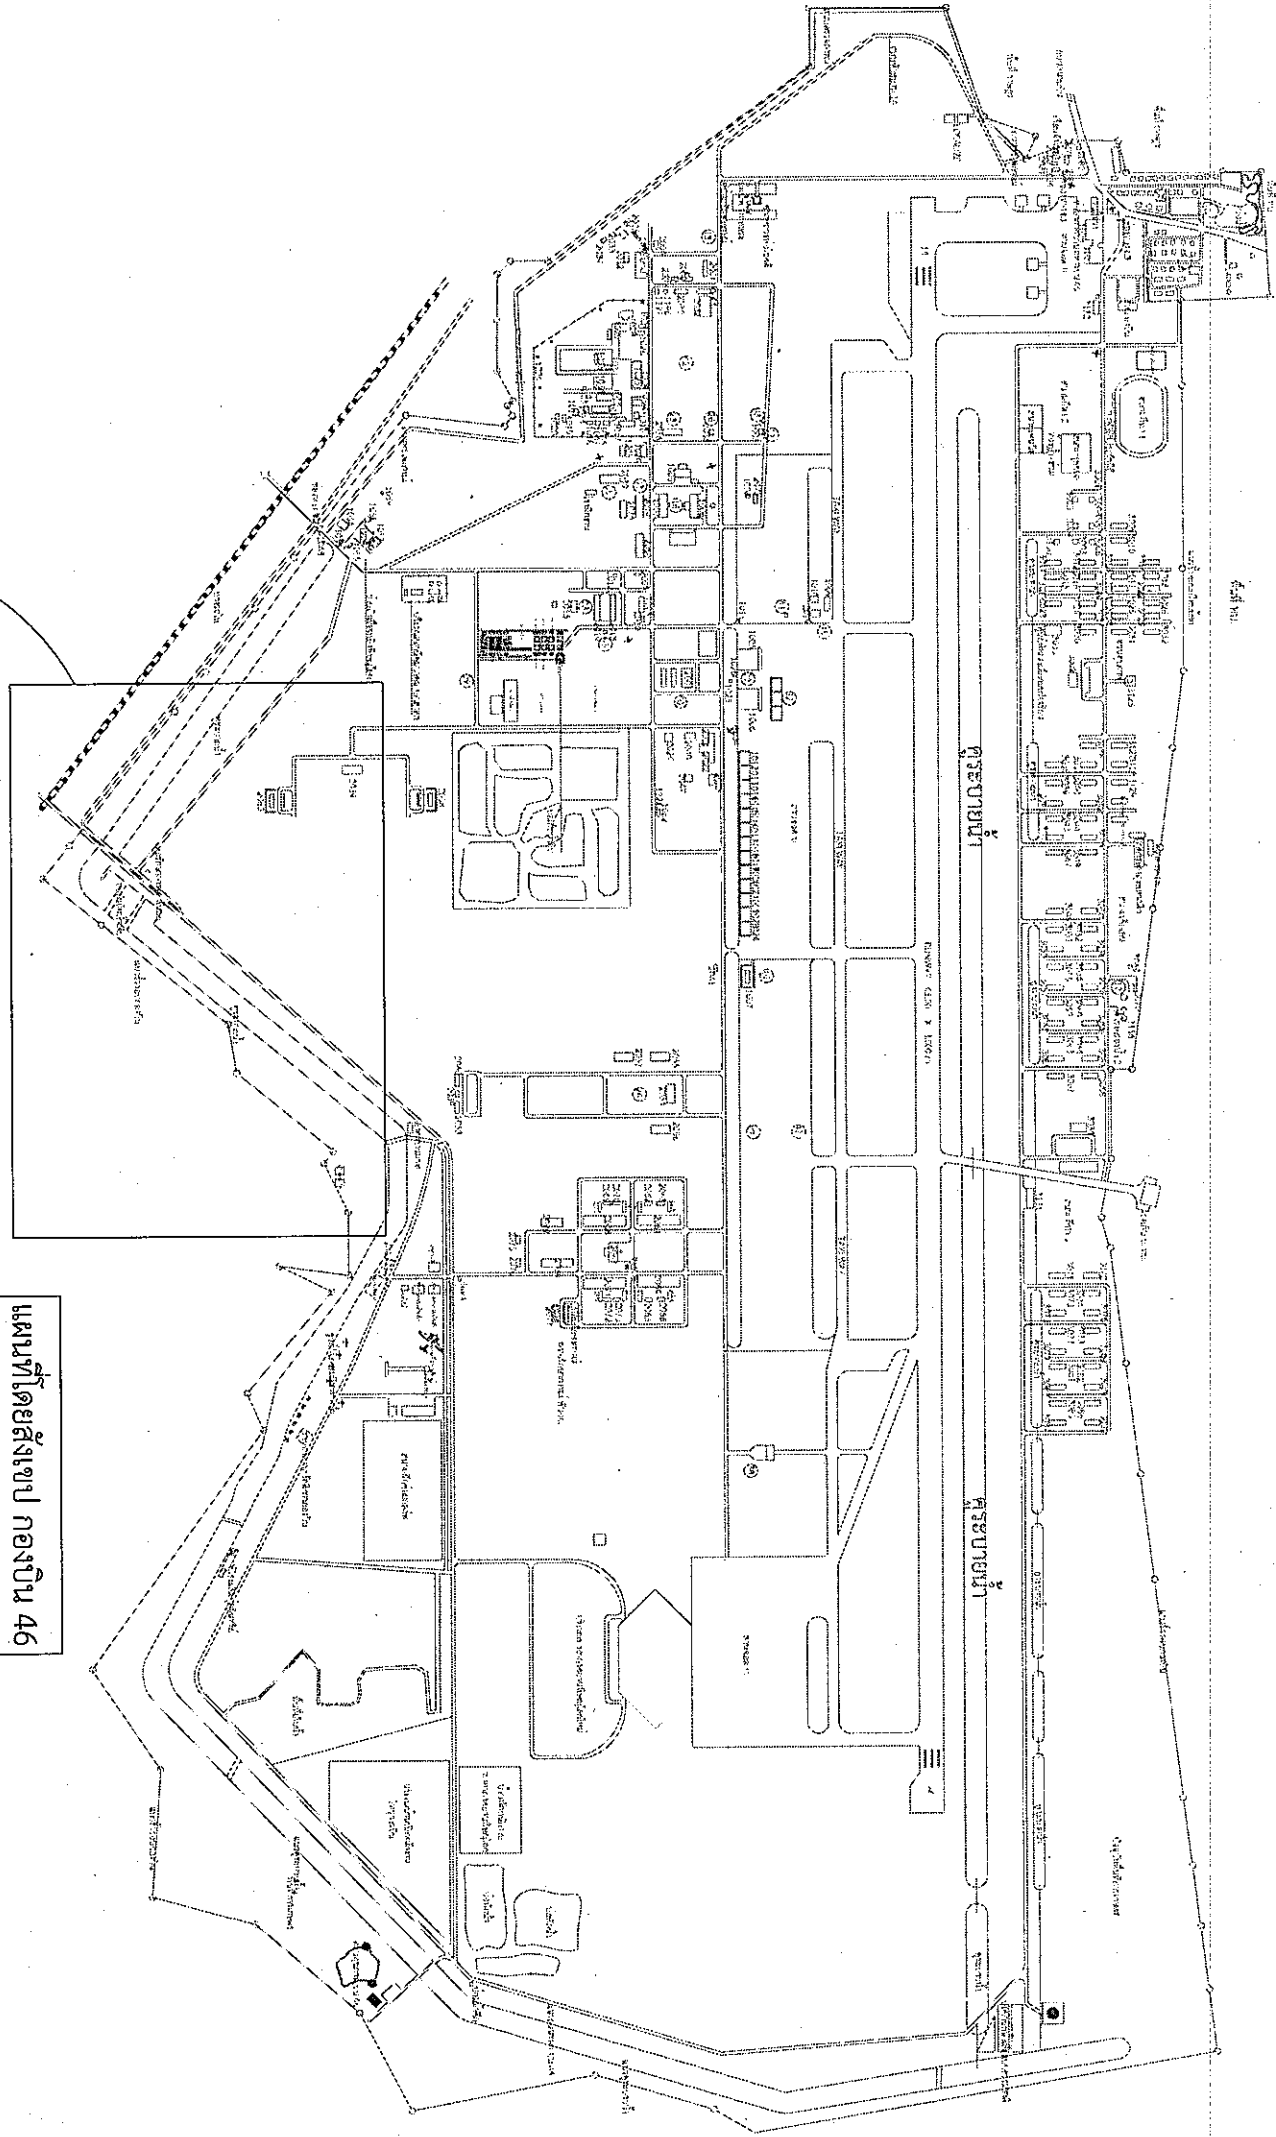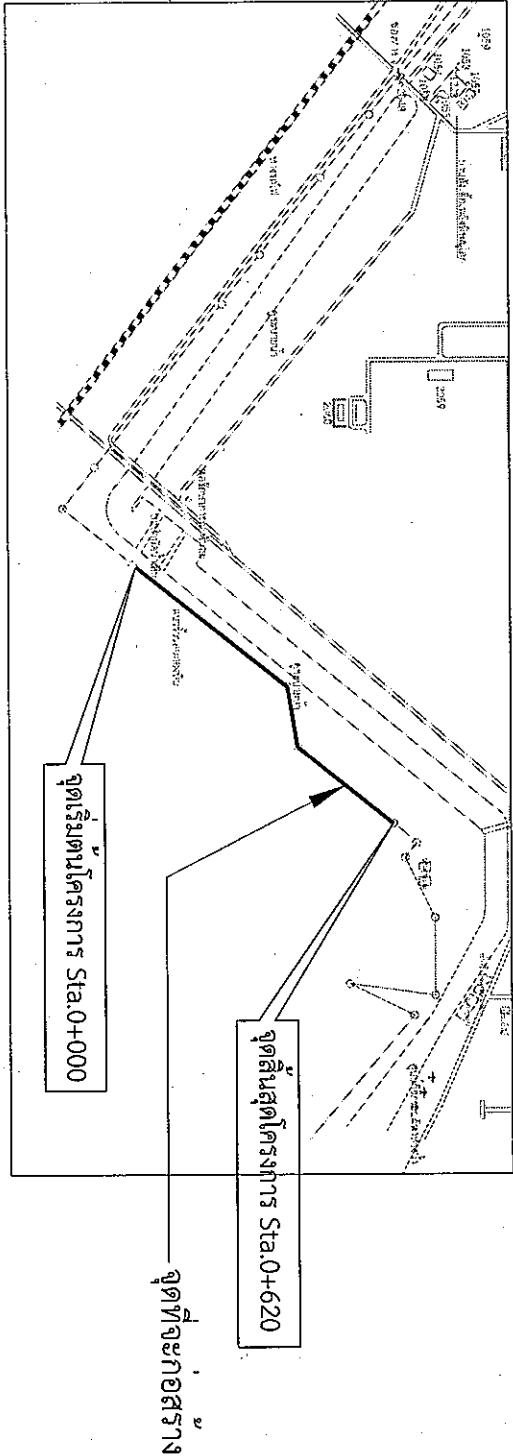

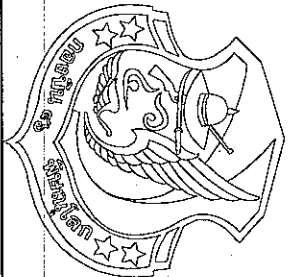

ชื่อโครงการ

สร้างรื้อรอกอบกอบบิน ด้านทิศตะวันตก
ระยะที่ 1 ที่ กองบิน 46 ตำบลอรัญญิก
อำเภอเมืองพิษณุโลก จังหวัดพิษณุโลก
จำนวน 1 งาน

สถานที่ก่อสร้าง

กองบิน 46

ผู้ออกแบบ

ร.ท.

(อนันรุต แพร่สุภา)

น.แบบแผน ผอ.ค.ผช.ย.บ.น.46

ทุน ผอ.ค.ผช.ย.บ.น.46

ผู้รับรองแบบ

น.ต.

(เอลิณฤทธิ์ มีพวง)

วิศวกรโยธา อย.53096

ประจำ บ.น.46 และรักษาการ
ท.น.ผช.ย.บ.น.46

น.อ.

(วิรัชดี นุสิทธิ์)

รอง ผ.บ.น.46

น.อ.

(เชมชาติ ทองมา)

ผ.บ.บ.น.46

น.อ.

(พนม ตอนคุ้มไพร)


แบบแสดง

รูปด้านรื้อรอกสร้างใหม่

มาตราส่วน 1 : 50

แบบเลขที่ ผอ.ค.ผช.ย.
70 018 AR 05/06

ลำดับที่ 05 / 08

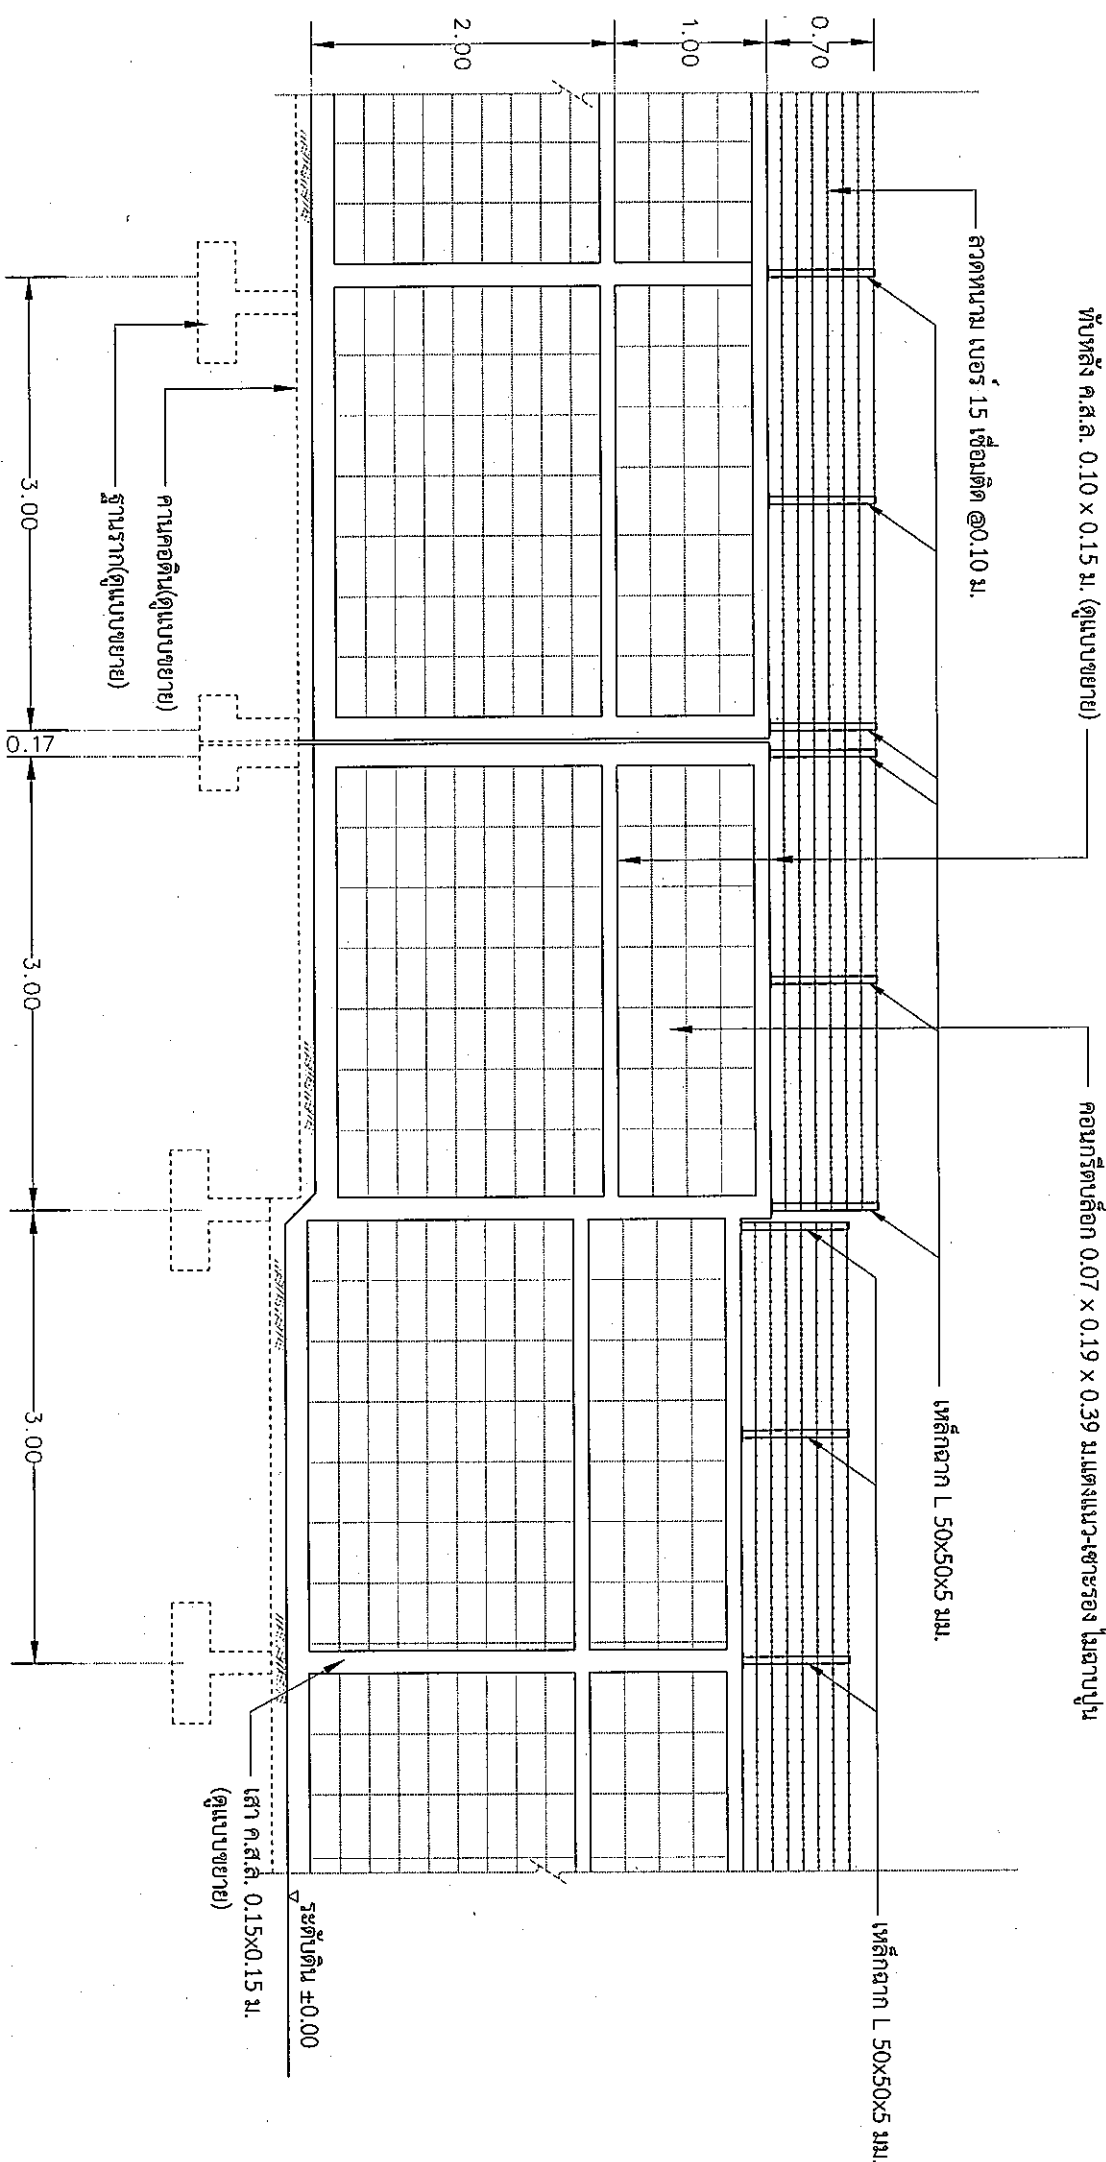

รูปด้านรื้อรอกสร้างใหม่

มาตราส่วน 1 : 50



ชื่อโครงการ

สร้างรั้วรอบกองบิน ด้านทิศตะวันตก
ระยะที่ 1 ที่ กองบิน 46 ตำบลอรุณภูมิ
อำเภอเมืองพิษณุโลก จังหวัดพิษณุโลก
จำนวน 1 งาน

สถานที่ก่อสร้าง

กองบิน 46

ผู้ออกแบบ

ร.ท.

(อนันต์ ธรรมสุภา)
น.แบบแผน ผอ.ค.ผช.บ.น.46

ทุน.ผอ.ค.ผช.บ.น.46
ผู้รับรองแบบ

น.ต.
(เกลิมฤทธิ์ มีพวง)
วิศวกรโยธา กย.53096

ประจำ บ.น.46 และรักษาราชการ
ท.น.ผช.บ.น.46

น.อ.
(วีรชาติ นิลสิทธิ์)

รอง ผ.บ.บ.น.46

น.อ.
(เขมชาติ ทองมา)

ผ.บ.บ.น.46

น.อ.
(พนม คอนทุมไพร)



แบบแสดง

แบบขยายรั้วคอนกรีตบล็อก


มาตราส่วน 1 : 50

แบบเลขที่ ผอ.ค.ผช.บ.
70 018 AR 06/06

ลำดับที่ 06 / 08

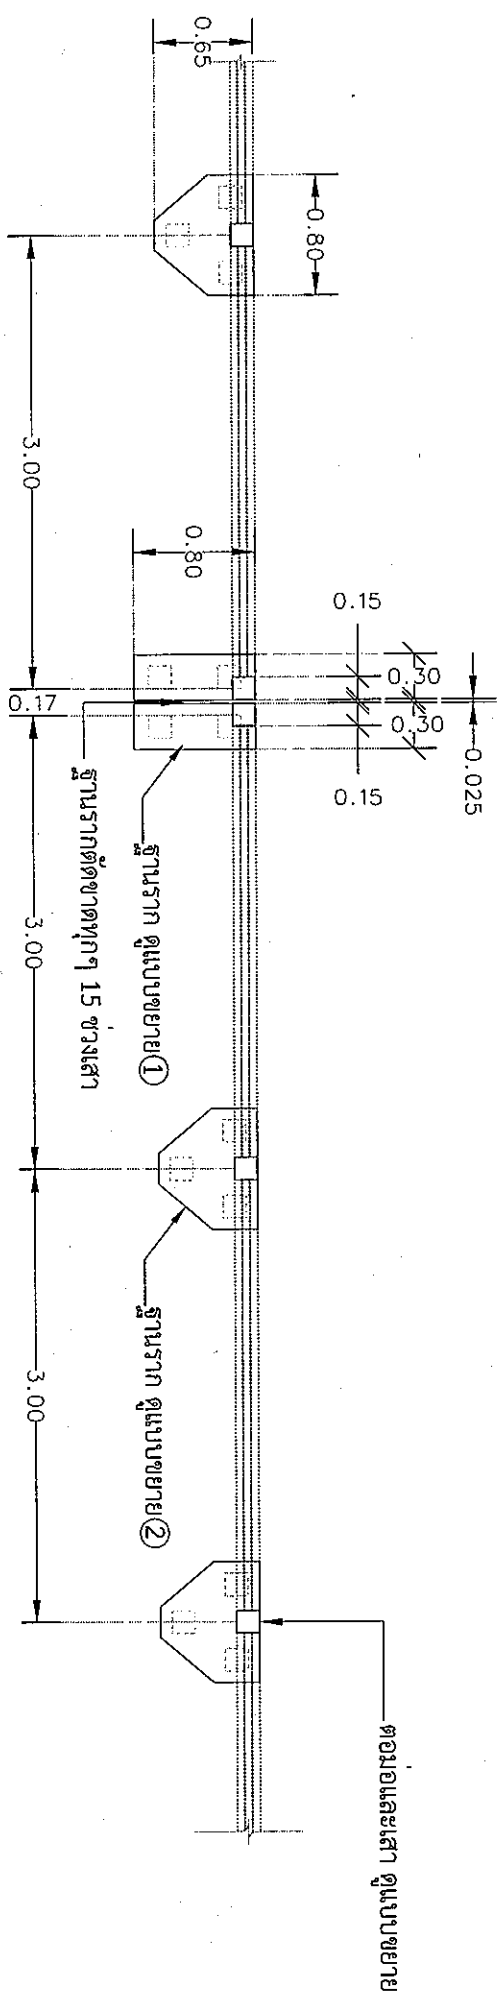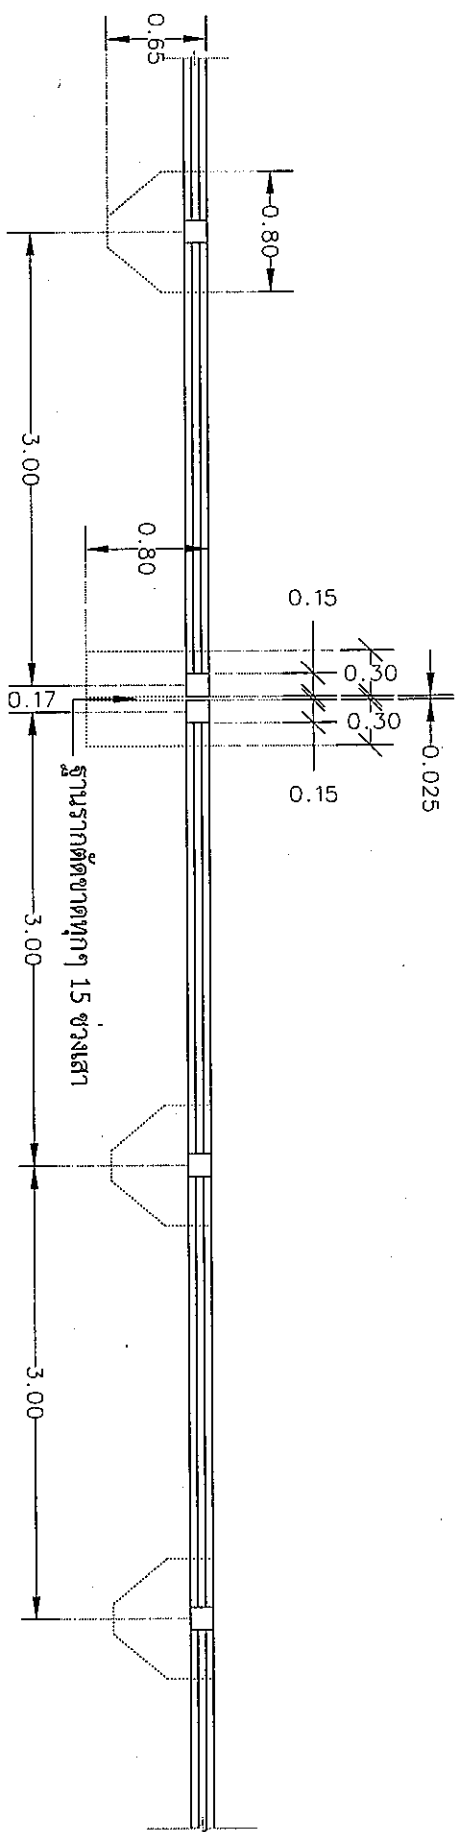

แบบขยายรั้วคอนกรีตบล็อก
มาตราส่วน 1 : 50

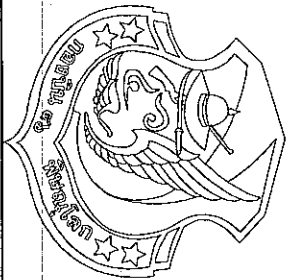

ชื่อโครงการ
สร้างร้วรอบกองบิน ด้านทิศตะวันตก
ระยะที่ 1 ที่ กองบิน 46 ตำบลรัษฎา
อำเภอเมืองพังงา จังหวัดพังงา
จำนวน 1 งาน

สถานที่ก่อสร้าง
กองบิน 46

ผู้ออกแบบ
ร.ท.
(อนุวรรต แสงสุภา)
น.แบบแผน ผอ.ค.สช.บ.น.46

ทุน.ผอ.ค.สช.บ.น.46
ผู้รับรองแบบ
น.ต.
(เกลิมฤทธิ์ มีพุง)
วิศวกรโยธา กย.53096

ประจำ บ.น.46 และรักษาราชการ
น.สช.บ.น.46

น.อ.
(วีรชาติ นุสิทธิ์)

รอง ผ.บ.น.46

น.อ.
(เจริญดี ทองมา)





ผ.บ.บ.น.46

น.อ.
(พนม คอนตัมไพร)

แบบแสดง
แบบขยายฐานราก - 1

มาตรฐาน 1 : 25
แบบเลขที่ ผอ.ค.สช.บ. 70 018 CE 01/02

ลำดับที่ 07 08

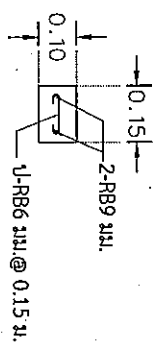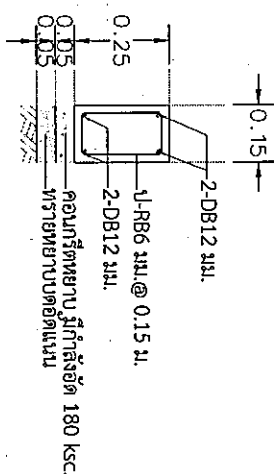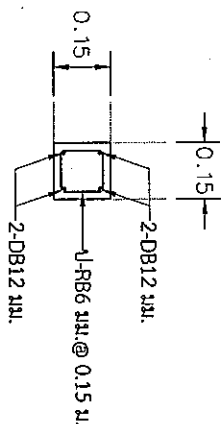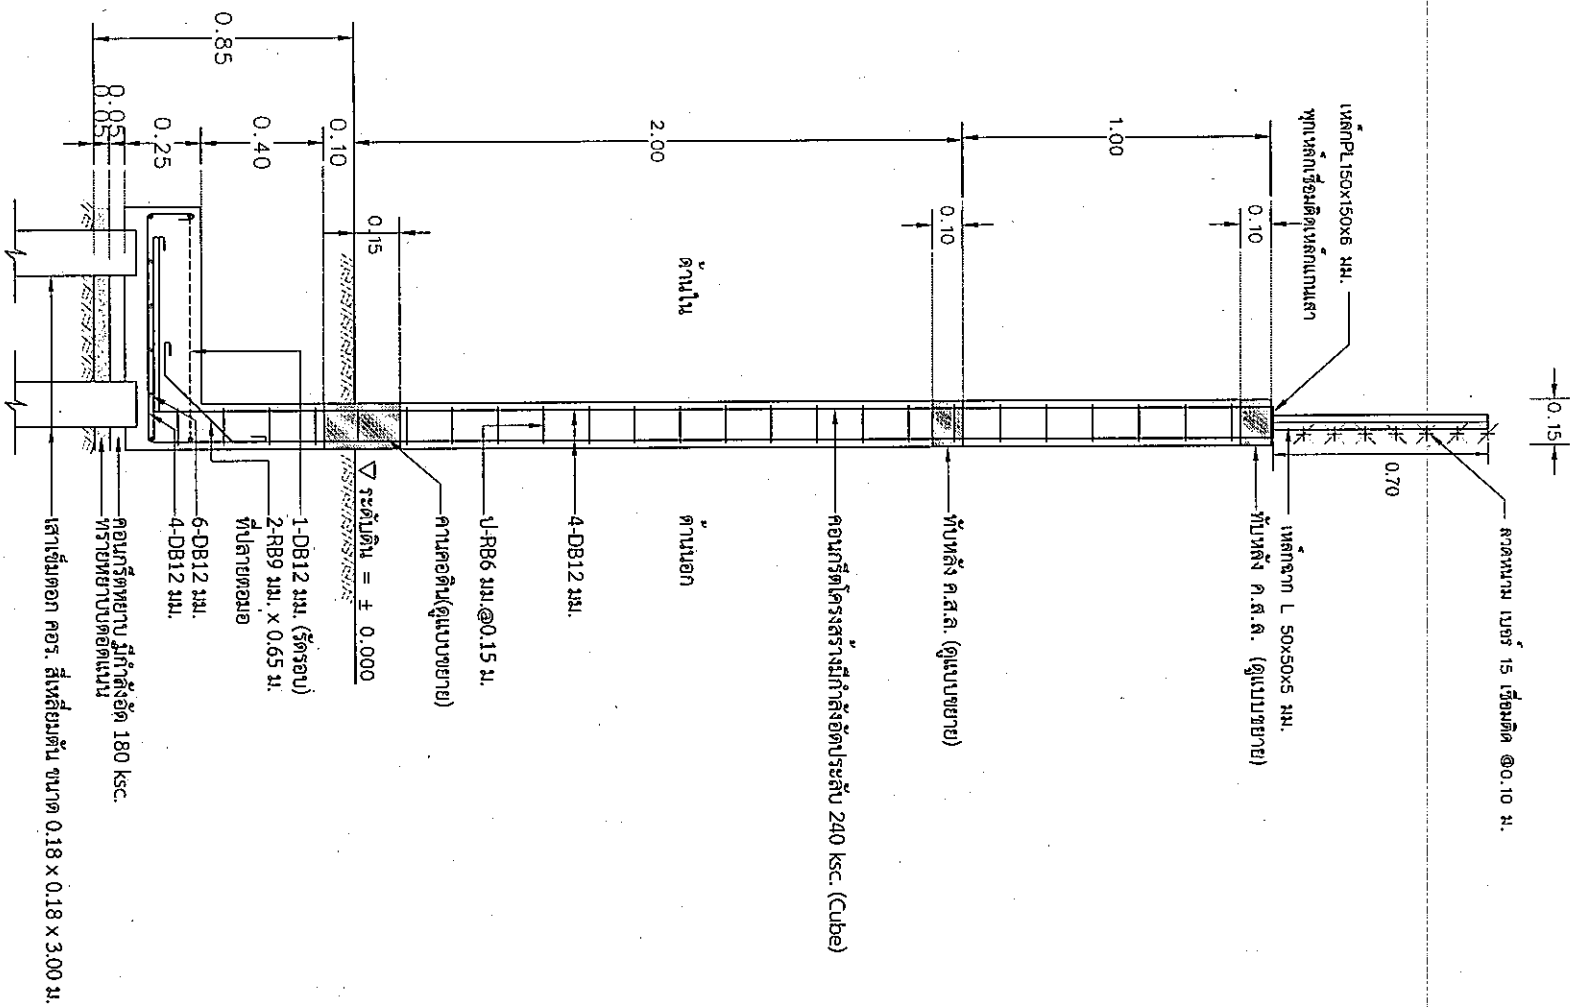

แบบขยายเสา

มาตรฐาน 1 : 20

แบบขยายคานาคอนดิน


มาตรฐาน 1 : 20

แบบขยายทับหลัง

มาตรฐาน 1 : 20

แบบขยายฐานราก 1

มาตรฐาน 1 : 25

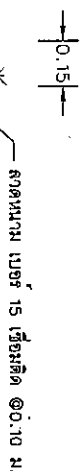

เหล็ก L 50x5x5 มม.

0.10

0.20

เหล็ก L 50x5x5 มม.

2.00

ด้านใน

ด้านนอก

คอนกรีตโครงสร้างกำแพงอิฐประดับ 240 ksc. (Cube)

Figure 10

แบบขยายเสาคอนกรีต

1 : 20

0.10

0.15

0.40

150 มม.

1-DB12 มม. (3ตัวรอบ)

2-FB9 มม. x 0.65 ม.

4-DB12 มม.

มาตราส่วน

0.25

0.05

0.50

0.15

คอนกรีตหนา 180 ksc.

เสาเข็มคอก ออร์. สี่เหลี่ยม ขนาด 0.18 x 0.18 x 3.00 m.