

สร้างโรงจอดรถหน้าบ้านพักข้าราชการกลุ่ม 1
ระยะที่ 2 ที่ กองบิน 46 ตำบลอรุณภูมิ
อำเภอเมืองพิษณุโลก
จังหวัดพิษณุโลก จำนวน 1 งาน

[illegible]

สัญลักษณ์มาตรฐาน			
สัญลักษณ์	ความหมาย	สัญลักษณ์	ความหมาย
	เครื่องหมายแสดงทิศเหนือ		แสดงหมายเลขบันได แผนที่ของแบบขยาย
	แสดงแนว Grid Line เล่า		แสดงหมายเลขแบบขยาย และ แผนที่ของแบบขยาย
	ระยะศูนย์กลาง - ระยะศูนย์กลาง ระยะศูนย์กลาง - ระยะริม ระยะริม - ระยะริม ระยะศูนย์กลาง - ระยะขอบ ระยะขอบ - ระยะขอบ 	รูปด้าน 2 มาตราส่วน 1 : 100 รูปตัด (A) - (A) มาตราส่วน 1 : 100 รูปตัด 2 ท้องน้ำ 2 มาตราส่วน 1 : 100	แบบแสดงและมาตราส่วน
	แสดงแนวรูปตัด (สำหรับแปลนพื้น) แสดงแนวรูปตัด (สำหรับแบบขยาย)	 	แสดงวัสดุผนัง แสดงหมายเลขประตู แสดงหมายเลขหน้าต่าง แสดงหมายเลขสุขภัณฑ์และอุปกรณ์ประกอบ
	แสดงแนวรูปตัด (สำหรับแปลนพื้น)	<div>ROOMNAME</div> <div> <div>ฝ</div> <div>CLG-LV</div> </div> <div> <div>พ</div> <div>FLR-LV</div> </div>	<div> <div>←</div> <div>แสดงชื่อห้อง</div> </div> <div> <div>←</div> <div>แสดงผิวพื้น อ้างอิงระดับจาก 0.00 ของอาคาร</div> </div> <div> <div>←</div> <div>แสดงชนิดฝ้าเพดาน อ้างอิงระดับจากพื้นห้อง</div> </div>
	แสดงแนวรูปตัด (สำหรับแบบขยาย)	<div> <div>ฝ</div> <div>CLG-LV</div> </div> <div> <div>พ</div> <div>FLR-LV</div> </div>	<div> <div>←</div> <div>แสดงผิวพื้น อ้างอิงระดับจาก 0.00 ของอาคาร</div> </div> <div> <div>←</div> <div>แสดงชนิดฝ้าเพดาน อ้างอิงระดับจากพื้นห้อง</div> </div>
	สัญลักษณ์แสดงรูปด้าน	<div> <div>พ</div> <div>FLR-LV</div> </div>	<div> <div>←</div> <div>แสดงผิวพื้น อ้างอิงระดับจาก 0.00 ของอาคาร</div> </div>
รายการที่ผู้รับจ้างต้องปฏิบัติ			
<p>สร้างโรงจอดรถหน้าบ้านพักข้าราชการกลุ่ม 1 ระยะที่ 2 ที่ บ.46 ตำบลรัษฎา อำเภอเมืองพิษณุโลก จังหวัดพิษณุโลก จำนวน 1 งาน</p> <ol style="list-style-type: none"> 1. รื้อถอนหลังคาโรงจอดรถเดิม รายละเอียดตามแบบ 2. สร้างโรงจอดรถหน้าบ้านพักอาศัย จำนวน 7 แถว รายละเอียดตามแบบ 3. เก็บทำความสะอาด และ งานอื่น ๆ ที่เหลือให้แล้วเสร็จตามแบบรูปและรายการ 			



ชื่อโครงการ

สร้างโรงจอดรถหน้าบ้านพักข้าราชการกลุ่ม 1
ระยะที่ 2 ที่ กองบิน 46
จังหวัดพิษณุโลก จำนวน 1 งาน

สถานที่ก่อสร้าง

กองบิน 46

ผู้ออกแบบ

ร.ท.
(อนิวรรณ แพ่งสุภา)
น.แบบแผน ผอ.ค.ผช.บ.น.46

ผู้รับรองแบบ

น.ต.
(เฉลิมฤทธิ์ มีพุง)
วิศวกรโยธา ภย.53096

ประจำ บ.น.๔๖ และรักษาราชการ

พ.น.ผช.บ.น.๔๖

น.อ.
(วีรชาติ นุสิทธิ์)

รอง ผ.บ.บ.น.46

น.อ.
(เขมชาติ ทองมา)

ผ.บ.บ.น.46

น.อ.
(พนม คอนคุ้มไพร)

แบบแสดง

สัญลักษณ์มาตรฐาน
รายการที่ผู้รับจ้างต้องปฏิบัติ

มาตราส่วน 1 : 100


แบบเลขที่ ผอ.ค.ผช.

69 004 AR

02/09

ลำดับที่

02 09

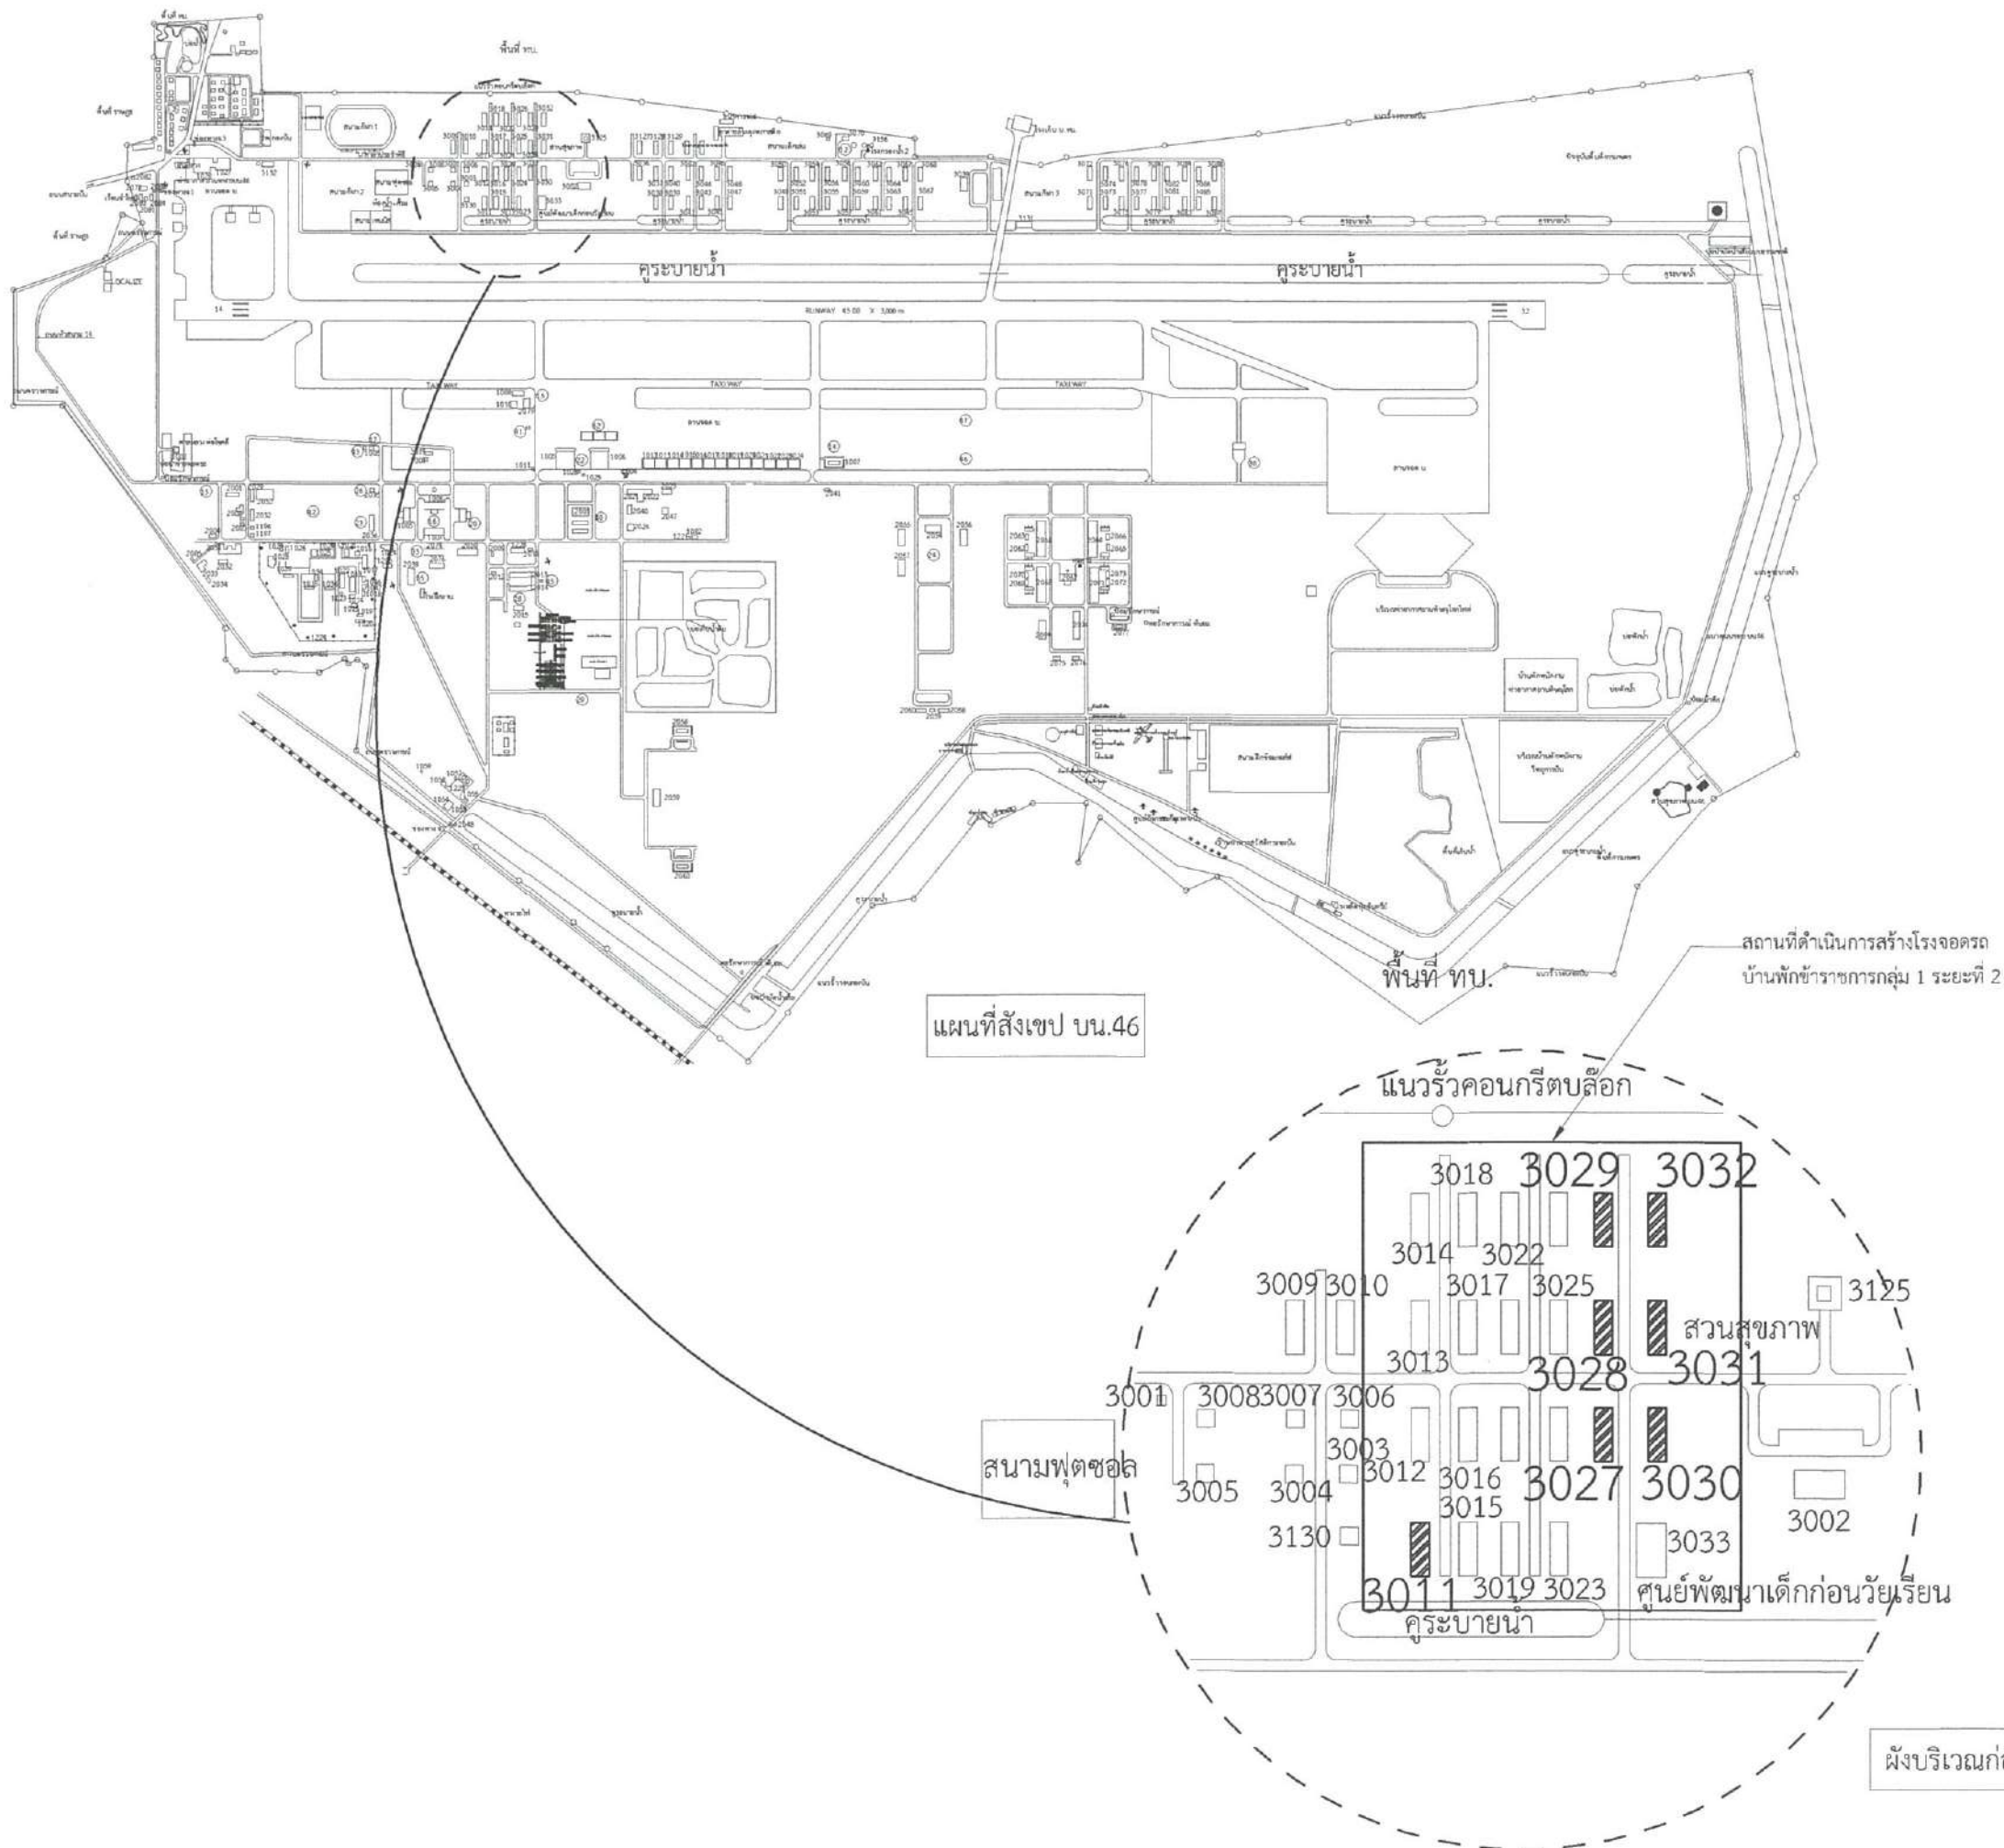

ชื่อโครงการ

ระยะที่ 2 ที่ กองบิน 46
จังหวัดพิษณุโลก จำนวน 1 งาน


สถานที่ก่อสร้าง

กองบิน 46

ผู้ออกแบบ

ร.ท. 
(อนิรรต แพ่งสุภา)
น.แบบแผน ผอ.ค.ผช.บ.น.46

ผู้รับรองแบบ

น.ต. 
(เอกลิมฤทธิ์ มีพยุ่ง)
วิศวกรโยธา ทย.53096

ประจำ บ.น.46 และรักษาราชการ

พ.น.ผช.บ.น.46

น.อ. 
(วีรชาติ นุสิทธิ์)

รอง ผ.บ.บ.น.46

น.อ. 
(เขมชาติ ทองมา)

ผ.บ.บ.น.46

น.อ. 
(พนม ดอนดุ่มไพร)

แบบแสดง

แผนที่สังเขป บ.น.46

มาตราส่วน

1 : 100


แบบเลขที่ ผอ.ค.ผช.

69 004 AR

03/09

ลำดับที่

03 09

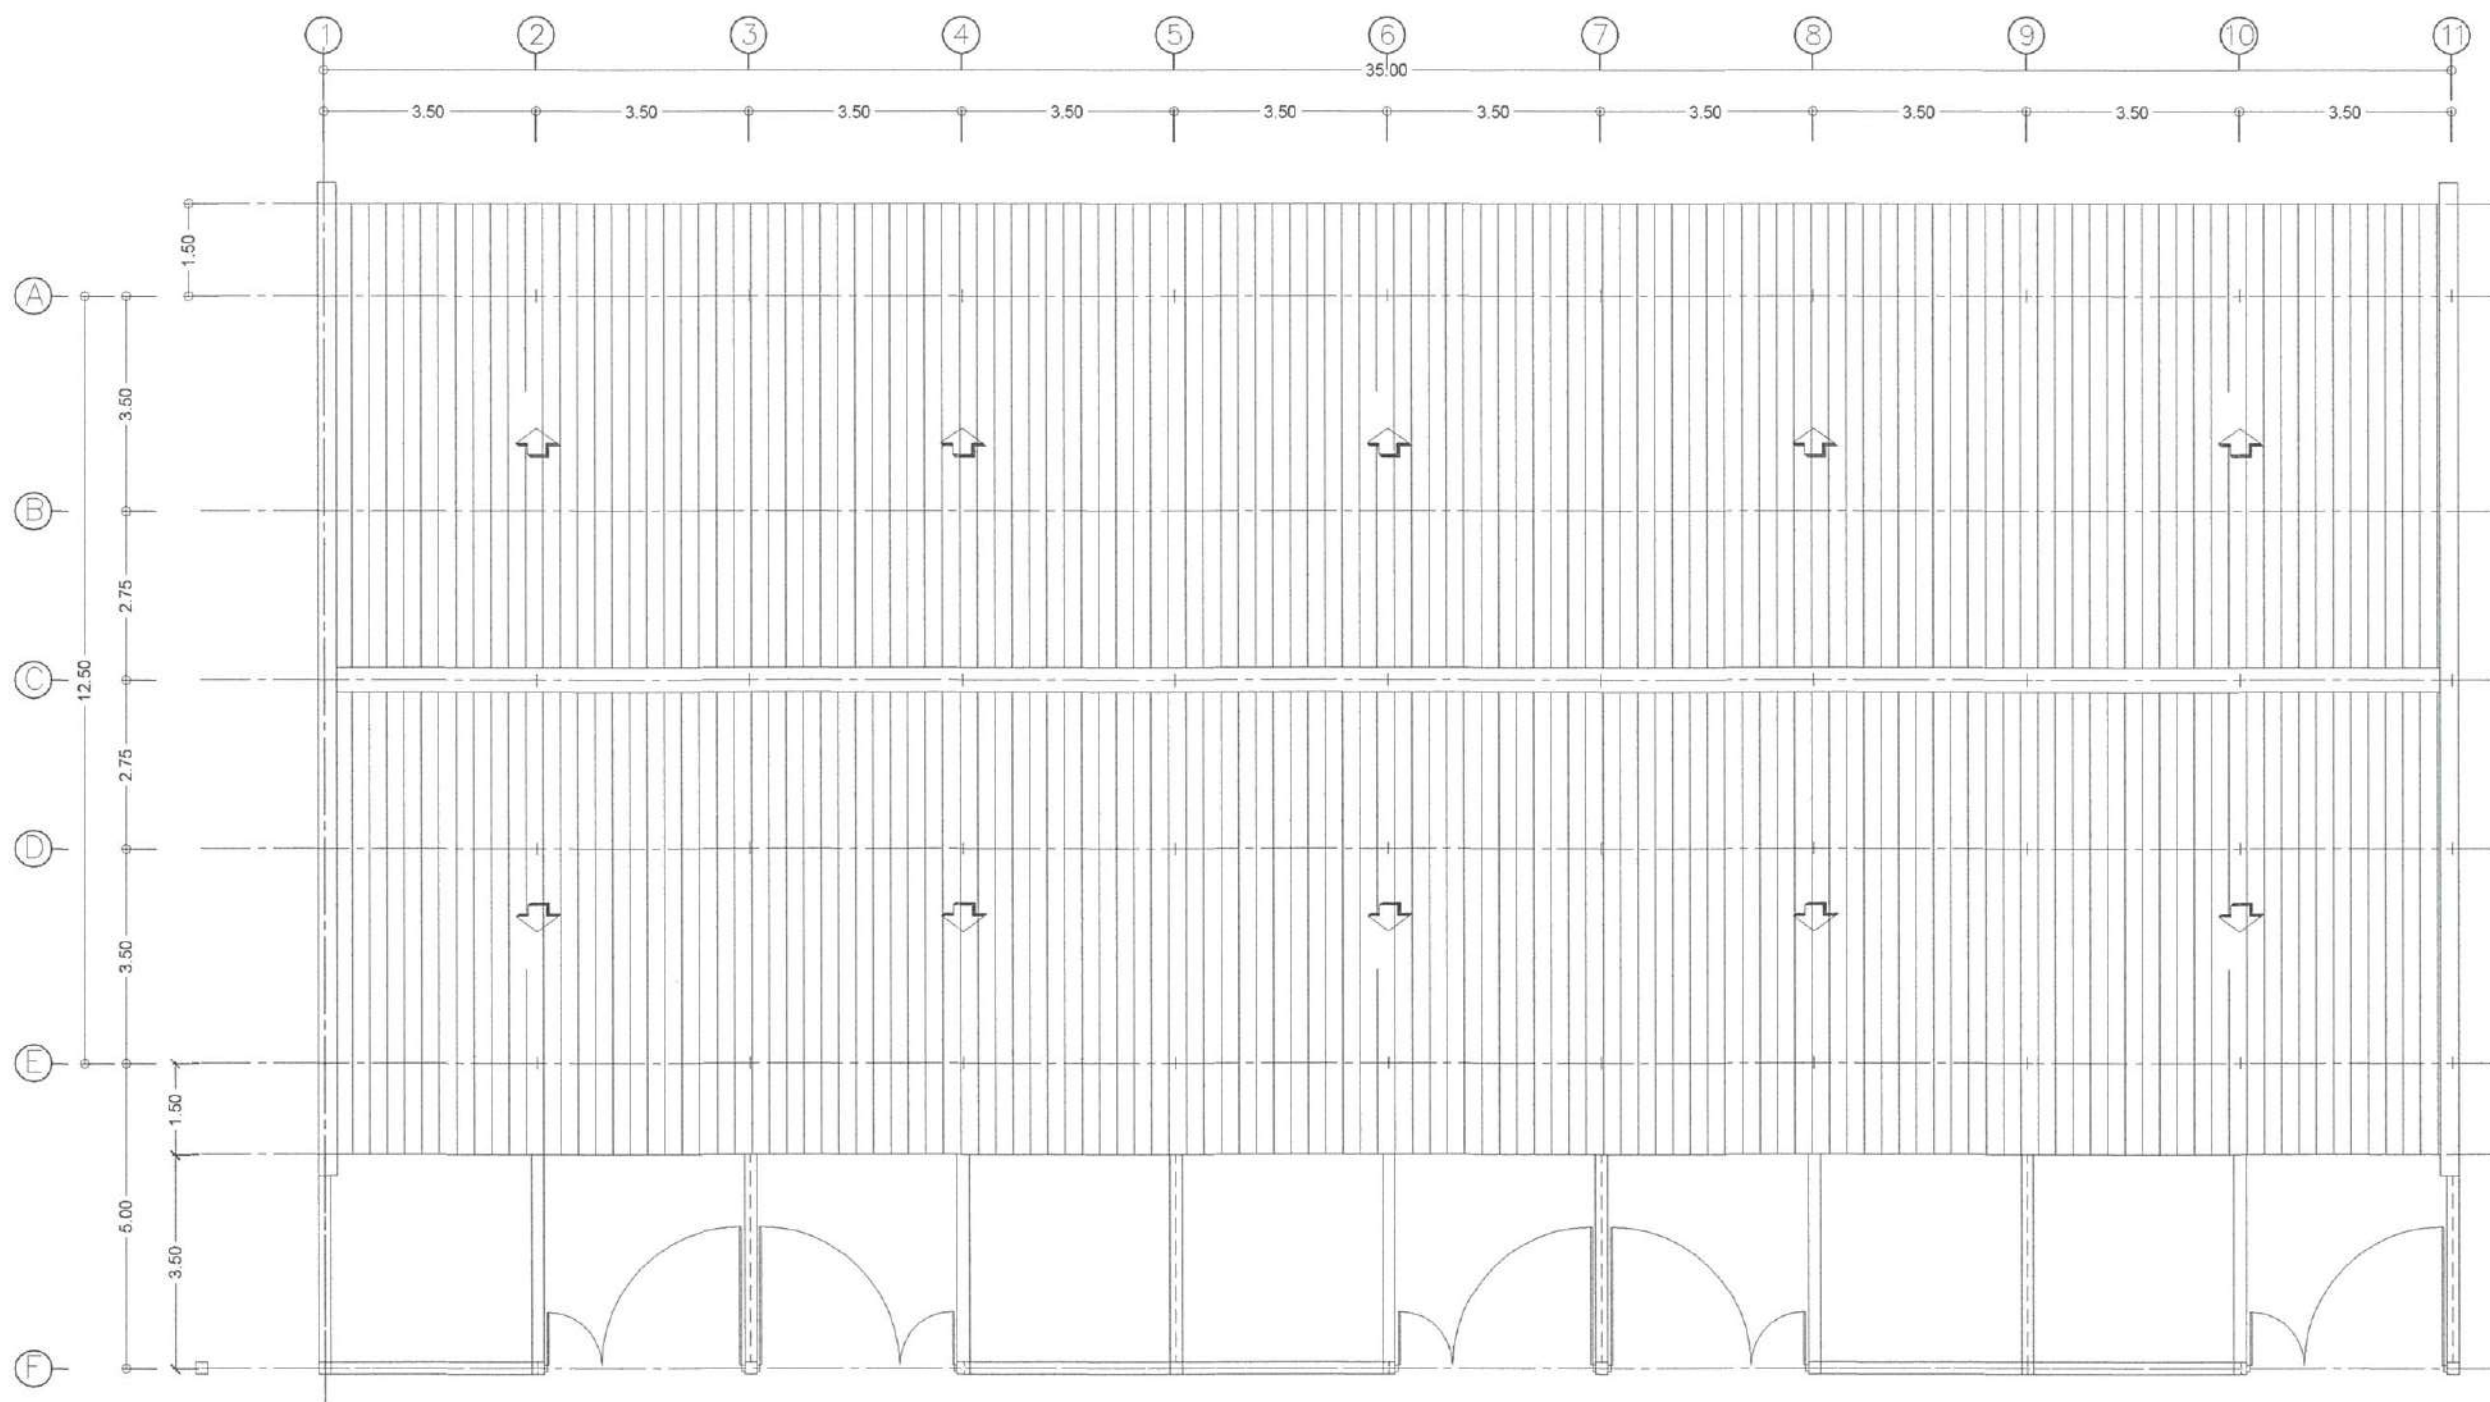

แปลนหลังคา (เดิม)

มาตราส่วน

1 : 125



ชื่อโครงการ

สร้างโรงจอดรถหน้าบ้านพักข้าราชการกลุ่ม 1
ระยะที่ 2 ที่ กองบิน 46

สถานที่ก่อสร้าง

กองบิน 46

ผู้ออกแบบ

ร.ท.
(อนิรรต พงษ์สุกา)
น.แบบแผน ผอ.ค.ผช.บ.น.46

ผู้รับรองแบบ

น.ต.
(เกลิมฤทธิ์ มีพุง)
วิศวกรโยธา ภย.53096

ประจำ บ.น.๔๖ และรักษาราชการ

พ.น.ผช.บ.น.๔๖

น.อ.
(วิรัชติ นุสิทธิ์)

รอง ผ.บ.บ.น.46

น.อ.
(เขมชาติ ทองมา)

ผ.บ.บ.น.46

น.อ.
(พนม ดอนคุ้มไพร)

แบบแสดง

แปลนหลังคา (เดิม)

มาตราส่วน

1 : 125

แบบเลขที่ ผอ.ค.ผช.

69 004 AR

04/09

ลำดับที่

04 09




ชื่อโครงการ

สร้างโรงจอดรถหน้าบ้านพักข้าราชการกลุ่ม 1
ระยะที่ 2 ที่ กองบิน 46
จังหวัดพิษณุโลก จำนวน 1 งาน

สถานที่ก่อสร้าง

กองบิน 46


ผู้ออกแบบ

ร.ท. 
(อนิรรต พงษ์สุกา)
น.แบบแผน ผอ.ค.ผช.บ.น.46

ผู้รับรองแบบ

น.ต. 
(เอกวิมฤทธิ์ มีพยุ้ง)
วิศวกรโยธา ภย.53096


ประจำ บ.น.46 และรักษาราชการ

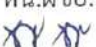พ.น.ผช.บ.น.46
น.อ. 
(วีรชาติ นุสสิทธิ์)

รอง ผ.บ.บ.น.46

น.อ. 
(เขมชาติ ทองมา)

ผ.บ.บ.น.46

น.อ. 
(ปณม ดอนดุ่มไพร)

แบบแสดง

รูปด้านหน้า (เดิม)

มาตราส่วน

1 : 125

แบบเลขที่ ผอ.ค.ผช.

69 004 AR

05/09

ลำดับที่

05

09



รูปด้านหน้า (เดิม)

มาตราส่วน

1 : 125




ชื่อโครงการ

สร้างโรงจอดรถหน้าบ้านพักข้าราชการกลุ่ม 1
ระยะที่ 2 ที่ กองบิน 46
ตำบลอรัญญิก อำเภอเมืองพิษณุโลก
จังหวัดพิษณุโลก จำนวน 1 งาน

สถานที่ก่อสร้าง

กองบิน 46


ผู้ออกแบบ

ร.ท. 
(อนิวรรต แพ่งสุภา)
น.แบบแผน ฝอศ.ผชย.บ.น.46

ผู้รับรองแบบ

น.ต. 
(เฉลิมฤทธิ์ มีพยุ่ง)
วิศวกรโยธา ภย.53096

ประจำ บ.น.๔๖ และรักษาราชการ

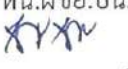พน.ผชย.บ.น.๔๖
น.อ. 
(วิรัชติ นุสิทธิ์)

รอง ผบ.บ.น.46

น.อ. 
(เขมชาติ ทองมา)

ผบ.บ.น.46

น.อ. 
(พนม ดอนดุ่มไพร)

แบบแสดง

แปลนหลังคา ใหม่

มาตราส่วน

1 : 125


แบบเลขที่ ฝอศ.ผชย.

69 004 AR

06/09

ลำดับที่

06 09

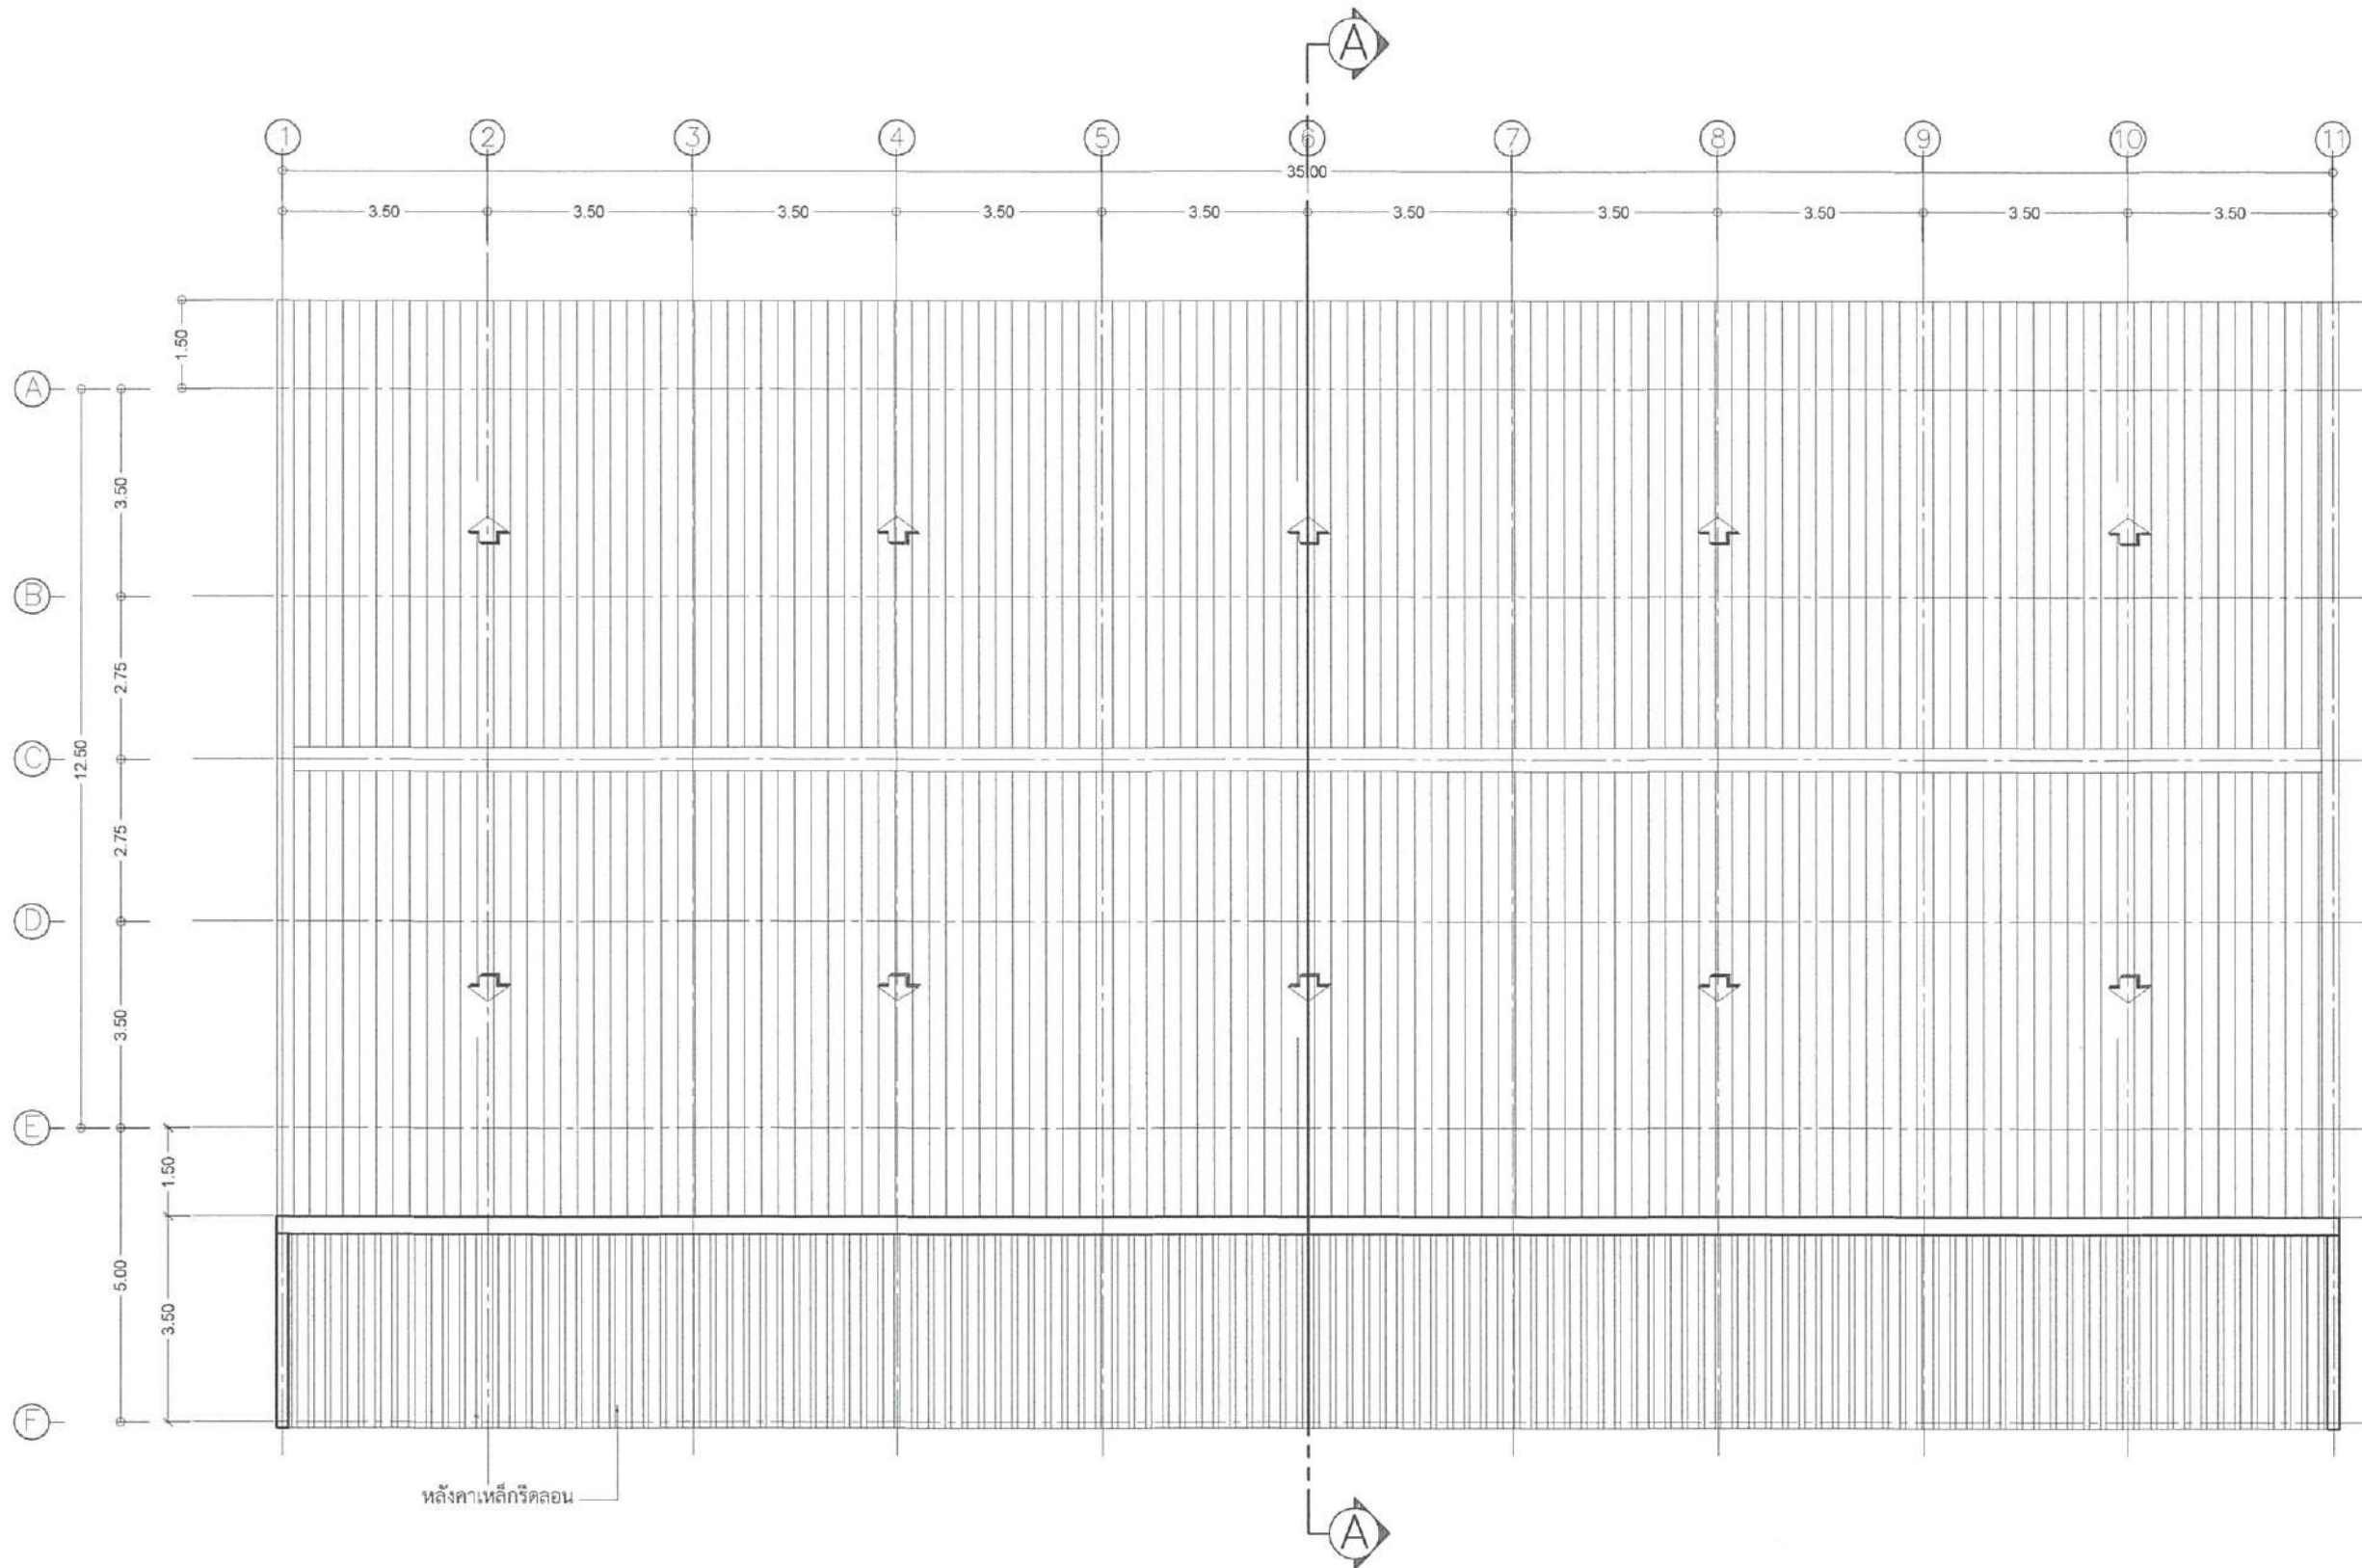

แปลนหลังคา ใหม่

มาตราส่วน 1 : 125




ชื่อโครงการ

สร้างโรงจอดรถหน้าบ้านพักข้าราชการกลุ่ม 1
ระยะที่ 2 ที่ กองบิน 46
จังหวัดพิษณุโลก จำนวน 1 งาน

สถานที่ก่อสร้าง

กองบิน 46


ผู้ออกแบบ

ร.ท. 
(อนิรรต พงษ์สุภา)
น.แบบแผน ฝอศ.ผชย.บ.น.46

ผู้รับรองแบบ

น.ต. 
(เฉลิมฤทธิ์ มีพุง)
วิศวกรโยธา อย.53096

ประจำ บ.น.๔๖ และรักษาราชการ

พน.ผชย.บ.น.๔๖
น.อ. 
(วิรัชติ นุสิทธิ์)

รอง ผบ.บ.น.46

น.อ. 
(เขมชาติ ทองมา)

ผบ.บ.น.46

น.อ. 
(พนม ดอนดุ่มไพร)

แบบแสดง

รูปด้านหน้า (ใหม่)

มาตราส่วน

1 : 125

แบบเลขที่ ฝอศ.ผชย.

69 004 AR

07/09


ลำดับที่

07 09



รูปด้านหน้า (ใหม่)

มาตราส่วน 1:125

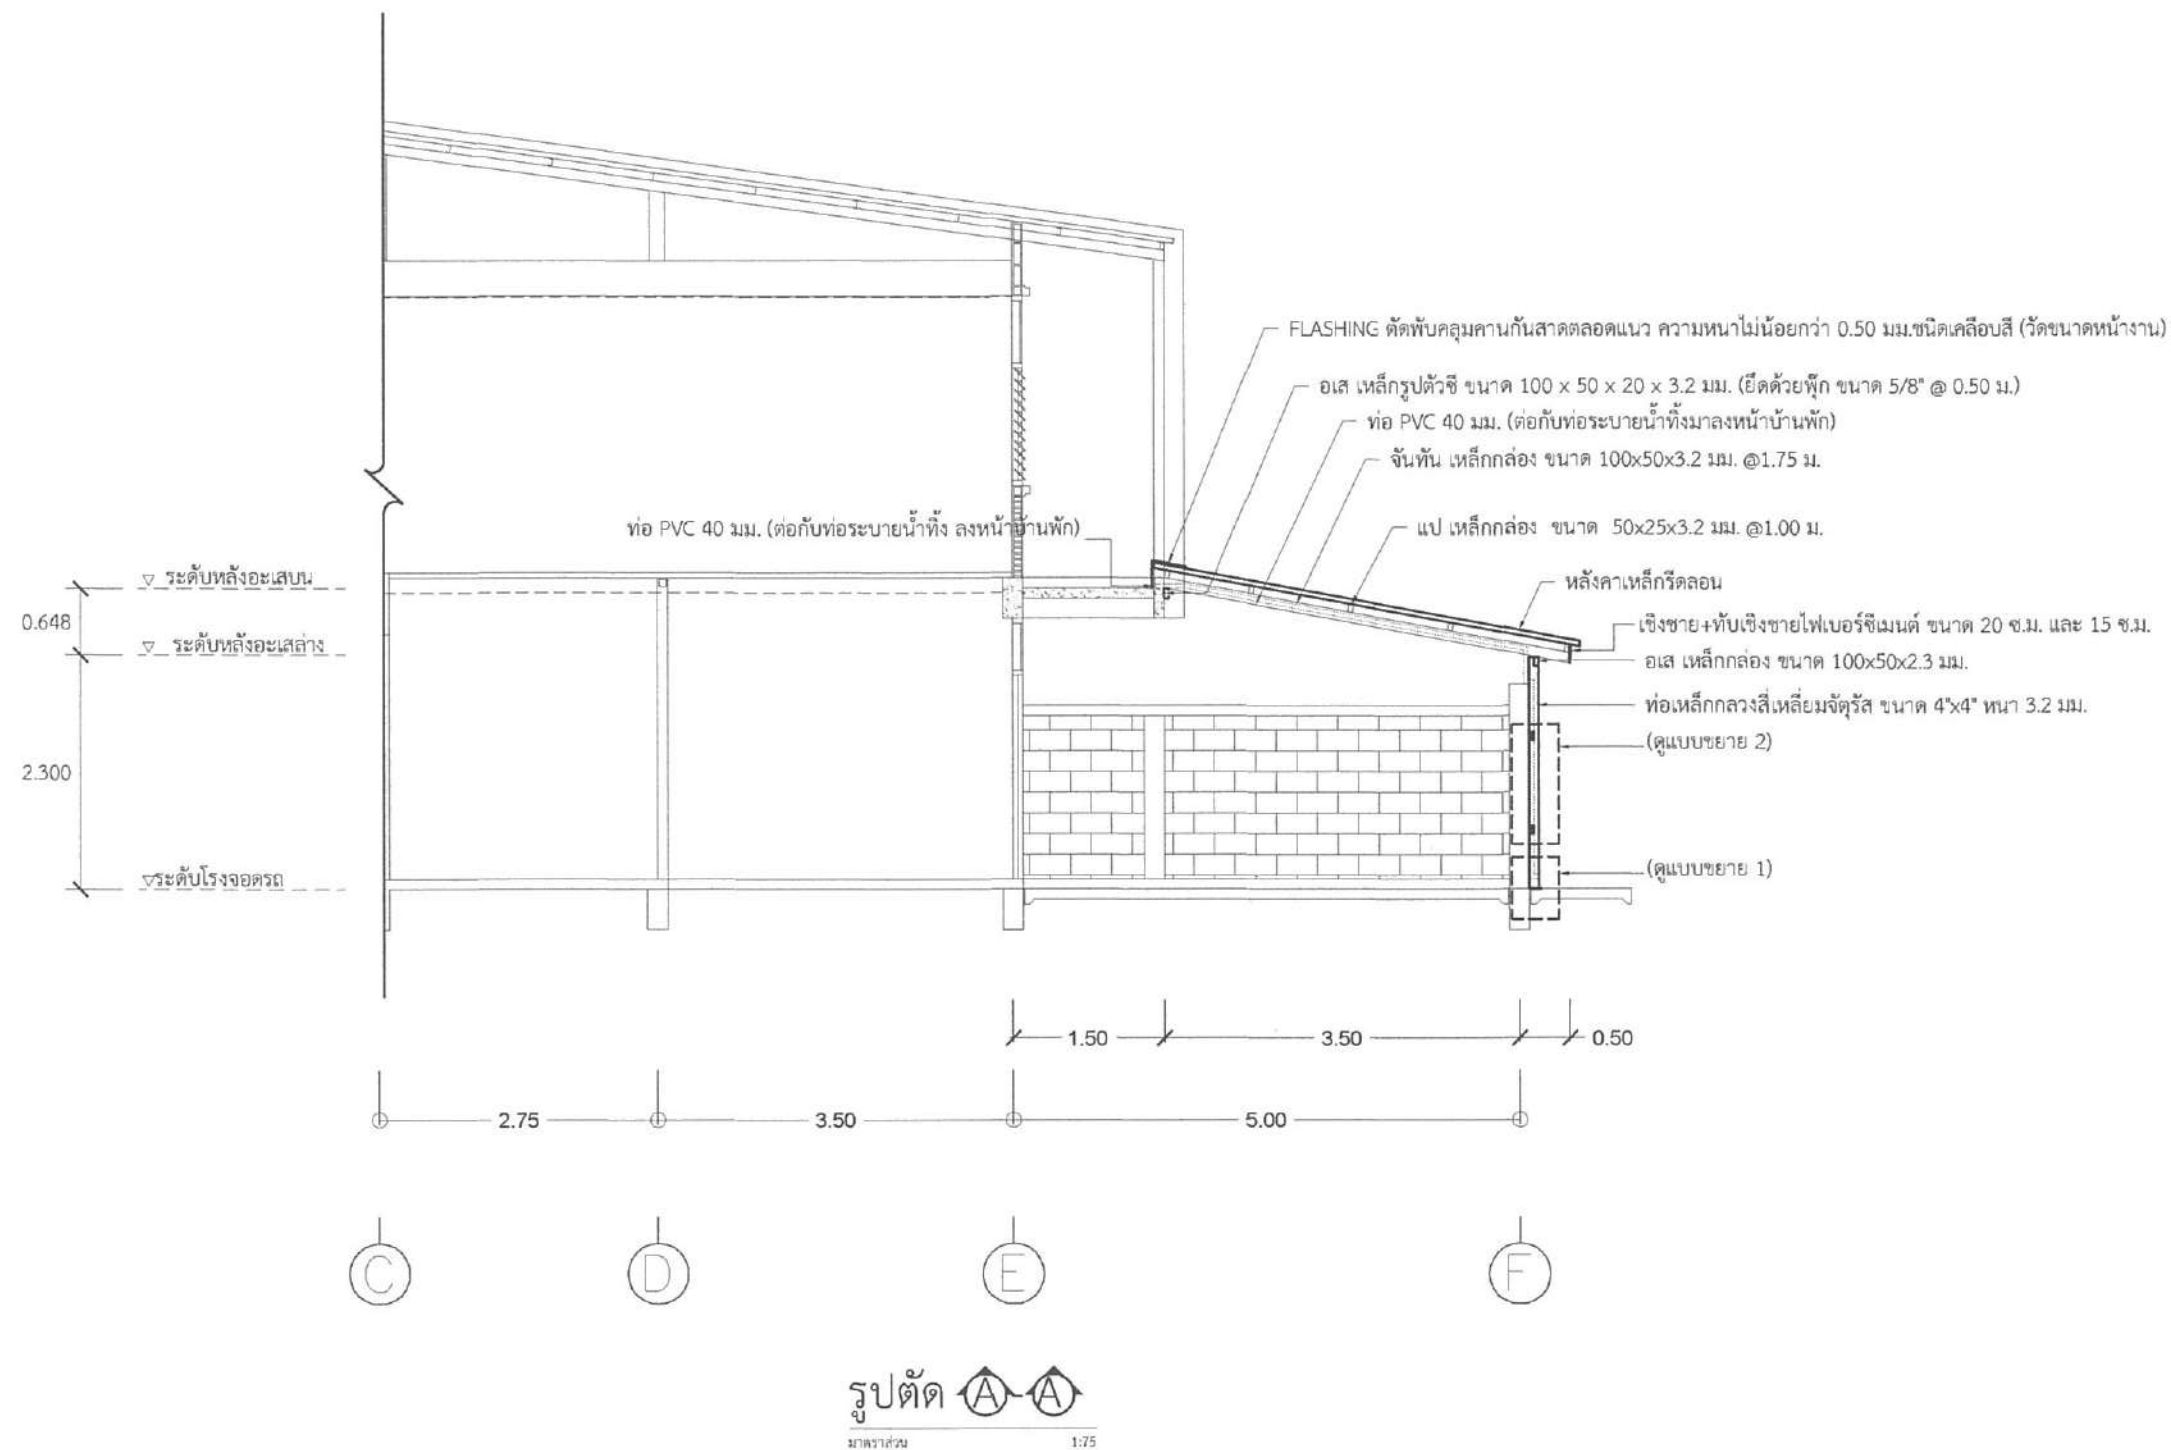


ชื่อโครงการ

สร้างโรงจอดรถหน้าบ้านพักข้าราชการกลุ่ม 1
ระยะที่ 2 ที่ กองบิน 46
จังหวัดพิษณุโลก จำนวน 1 งาน

สถานที่ก่อสร้าง

กองบิน 46


ผู้ออกแบบ

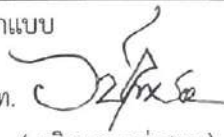ร.ท. 
(อนิรุต พงษ์สุภา)
น.แบบแผน ผอ.ค.ผช.บ.น.46

ผู้รับรองแบบ

น.ต. 
(เฉลิมฤทธิ์ มีพวง)
วิศวกรโยธา ภย.53096

ประจำ บ.น.๔๖ และรักษาราชการ

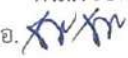ท.น.ผช.บ.น.๔๖
น.อ. 
(วีรชาติ นิลสิทธิ์)

รอง ผ.บ.บ.น.46

น.อ. 
(เขมชาติ ทองมา)

ผ.บ.บ.น.46

น.อ. 
(พนม ดอนดุ่มไพร)

แบบแสดง

รูปตัด A - A

มาตราส่วน 1 : 75


แบบเลขที่ ผอ.ค.ผช.

69 004 AR


08/09

ลำดับที่

08 09

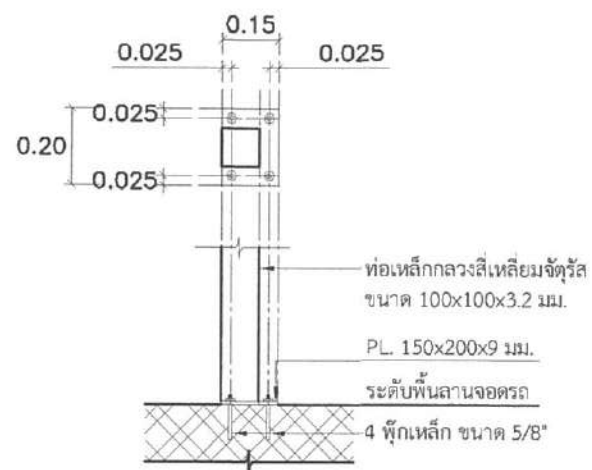

แบบขยาย 1
มาตราส่วน 1 : 20

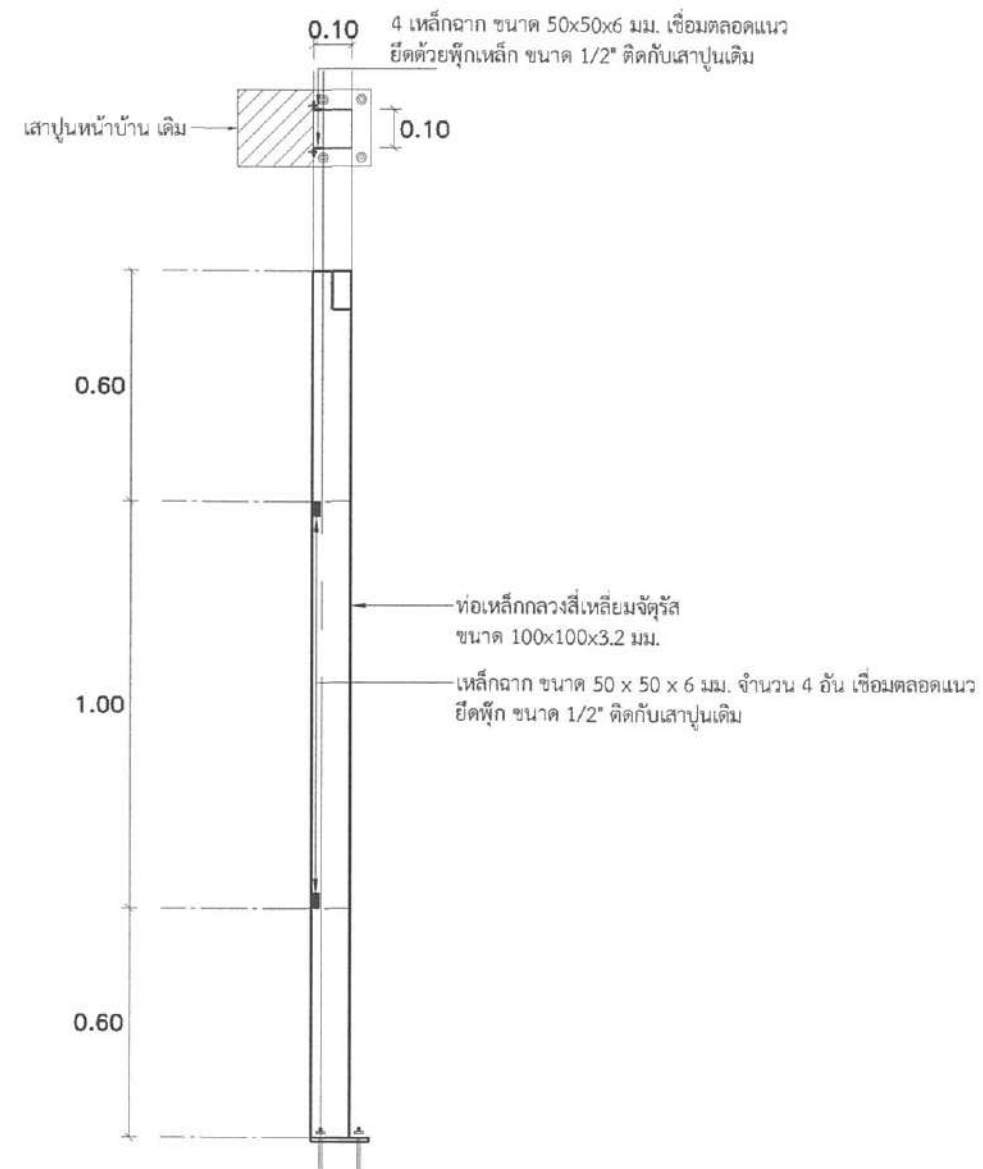

แบบขยาย 2
มาตราส่วน 1 : 20



ชื่อโครงการ

สร้างโรงจอดรถหน้าบ้านพักข้าราชการกลุ่ม 1
ระยะที่ 2 ที่ กองบิน 46
จังหวัดพิษณุโลก จำนวน 1 งาน

สถานที่ก่อสร้าง

กองบิน 46

ผู้ออกแบบ

ร.ท.
(อนิรรต แพ่งสุภา)
น.แบบแผน ผอ.ค.ผช.บ.น.46

ผู้รับรองแบบ

น.ต.
(เฉลิมฤทธิ์ มีพวง)
วิศวกรโยธา ภย.53096

ประจำ บ.น.๔๖ และรักษาราชการ หน.ผช.บ.น.๔๖

น.อ.
(วิระชาติ นุสิทธิ์)

รอง ผบ.บ.น.46

น.อ.
(เขมชาติ ทองมา)

ผบ.บ.น.46

น.อ.
(พนม ดอนดัมไพร)

แบบแสดง

แบบขยาย 1
แบบขยาย 2

มาตราส่วน

1 : 20

แบบเลขที่ ผอ.ค.ผช.

69 004 AR

09/09

ลำดับที่

09/09